



INVESTOR/ CLIENT

Obec Troubsko, Zámecká 150/8,
664 41 Troubsko



HŘIŠTĚ TROUBSKO - ROZŠÍŘENÍ

ARCHITEKT/ ARCHITECT

DIMENSE

DIMENSE v.o.s., HRNČÍŘSKÁ 15, 602 00 BRNO
ČESKÁ REPUBLIKA/ THE CZECH REPUBLIC
WWW.DIMENSE.CZ, E-MAIL: INFO@DIMENSE.CZ

SITUACE ŠIRŠÍCH VZTAHŮ

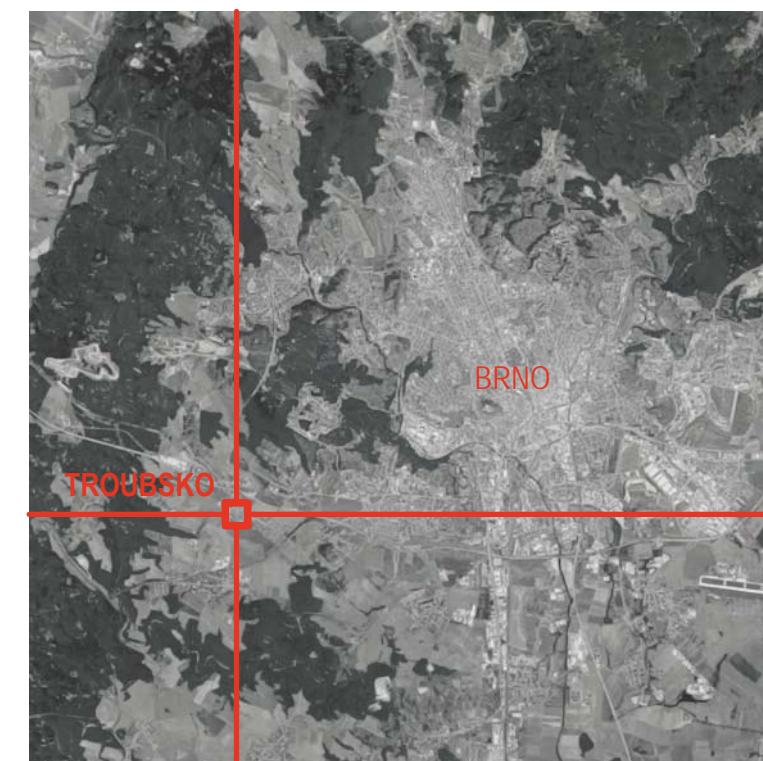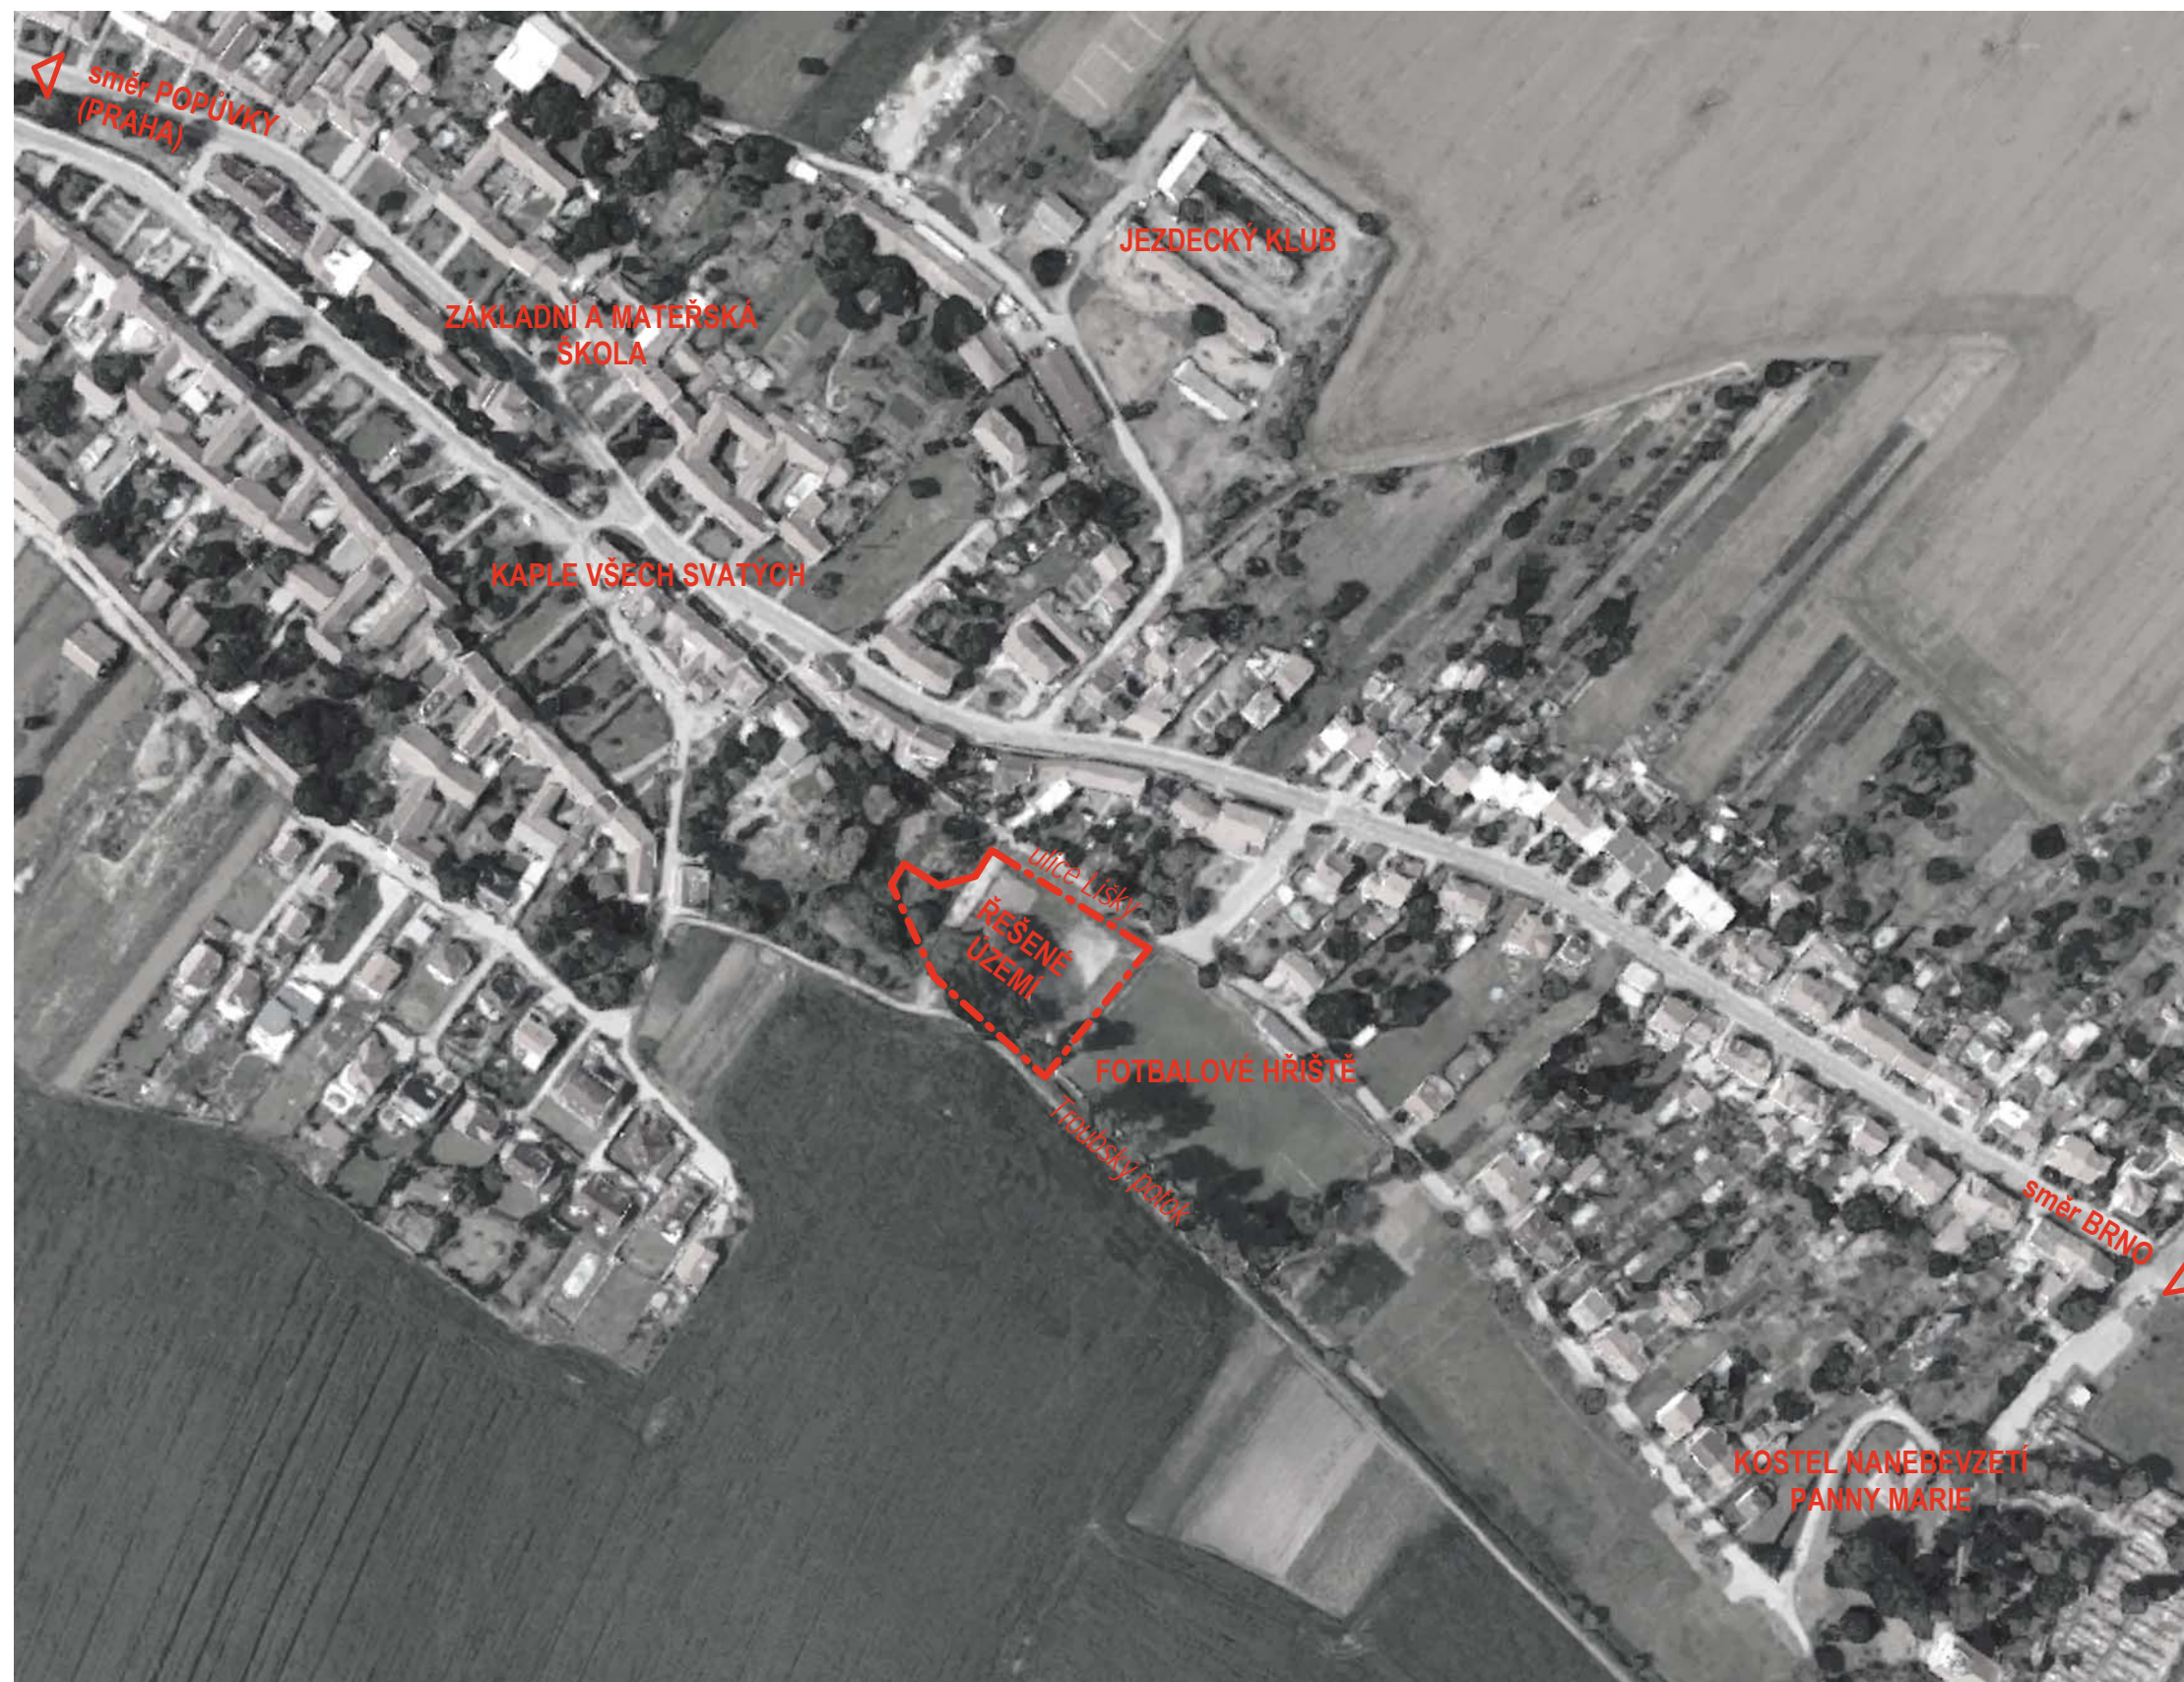

INVESTOR/ CLIENT **Obec Troubsko, Zámecká 150/8,
664 41 Troubsko**

HŘIŠTĚ TROUBSKO - ROZŠÍŘENÍ

ARCHITEKT/ ARCHITECT

DIMENSE

DIMENSE v.o.s. , HRNČÍŘSKÁ 15, 602 00 BRNO
ČESKÁ REPUBLIKA/ THE CZECH REPUBLIC
WWW.DIMENSE.CZ, E-MAIL: INFO@DIMENSE.CZ

FÁZE/ PHASE

Architektonická studie

ČÁST/ PART

Architektonicko-stavební řešení

NÁZEV VÝKRESU/ DRAWING TITLE

Situace širších vztahů

DATUM/ DATE

10/2019

FORMÁT/ FORMAT

A3

MĚŘÍTKO/ SCALE

PROJEKT Č./ PROJECT NO.

5319/HrTrRoz/STU

Č. VÝKRESU/ DRAW. NO.

01

REVIZE/ REV.



SITUACE AREÁLU



LEGENDA

Řešené území



INVESTOR/ CLIENT **Obec Troubsko, Zámecká 150/8,
664 41 Troubsko**

HŘIŠTĚ TROUBSKO - ROZŠÍŘENÍ

ARCHITEKT/ ARCHITECT

DIMENSE

DIMENSE v.o.s. , HRNČÍŘSKÁ 15, 602 00 BRNO
ČESKÁ REPUBLIKA/ THE CZECH REPUBLIC
WWW.DIMENSE.CZ, E-MAIL: INFO@DIMENSE.CZ

FÁZE/ PHASE

Architektonická studie

ČÁST/ PART

Architektonicko-stavební řešení

NÁZEV VÝKRESU/ DRAWING TITLE

Situace areálu

DATUM/ DATE

10/2019

FORMÁT/ FORMAT

A3

MĚŘÍTKO/ SCALE

1 : 200

PROJEKT Č./ PROJECT NO.


5319/HrTrRoz/STU

Č. VÝKRESU/ DRAW. NO.

02

REVIZE/ REV.

SITUACE

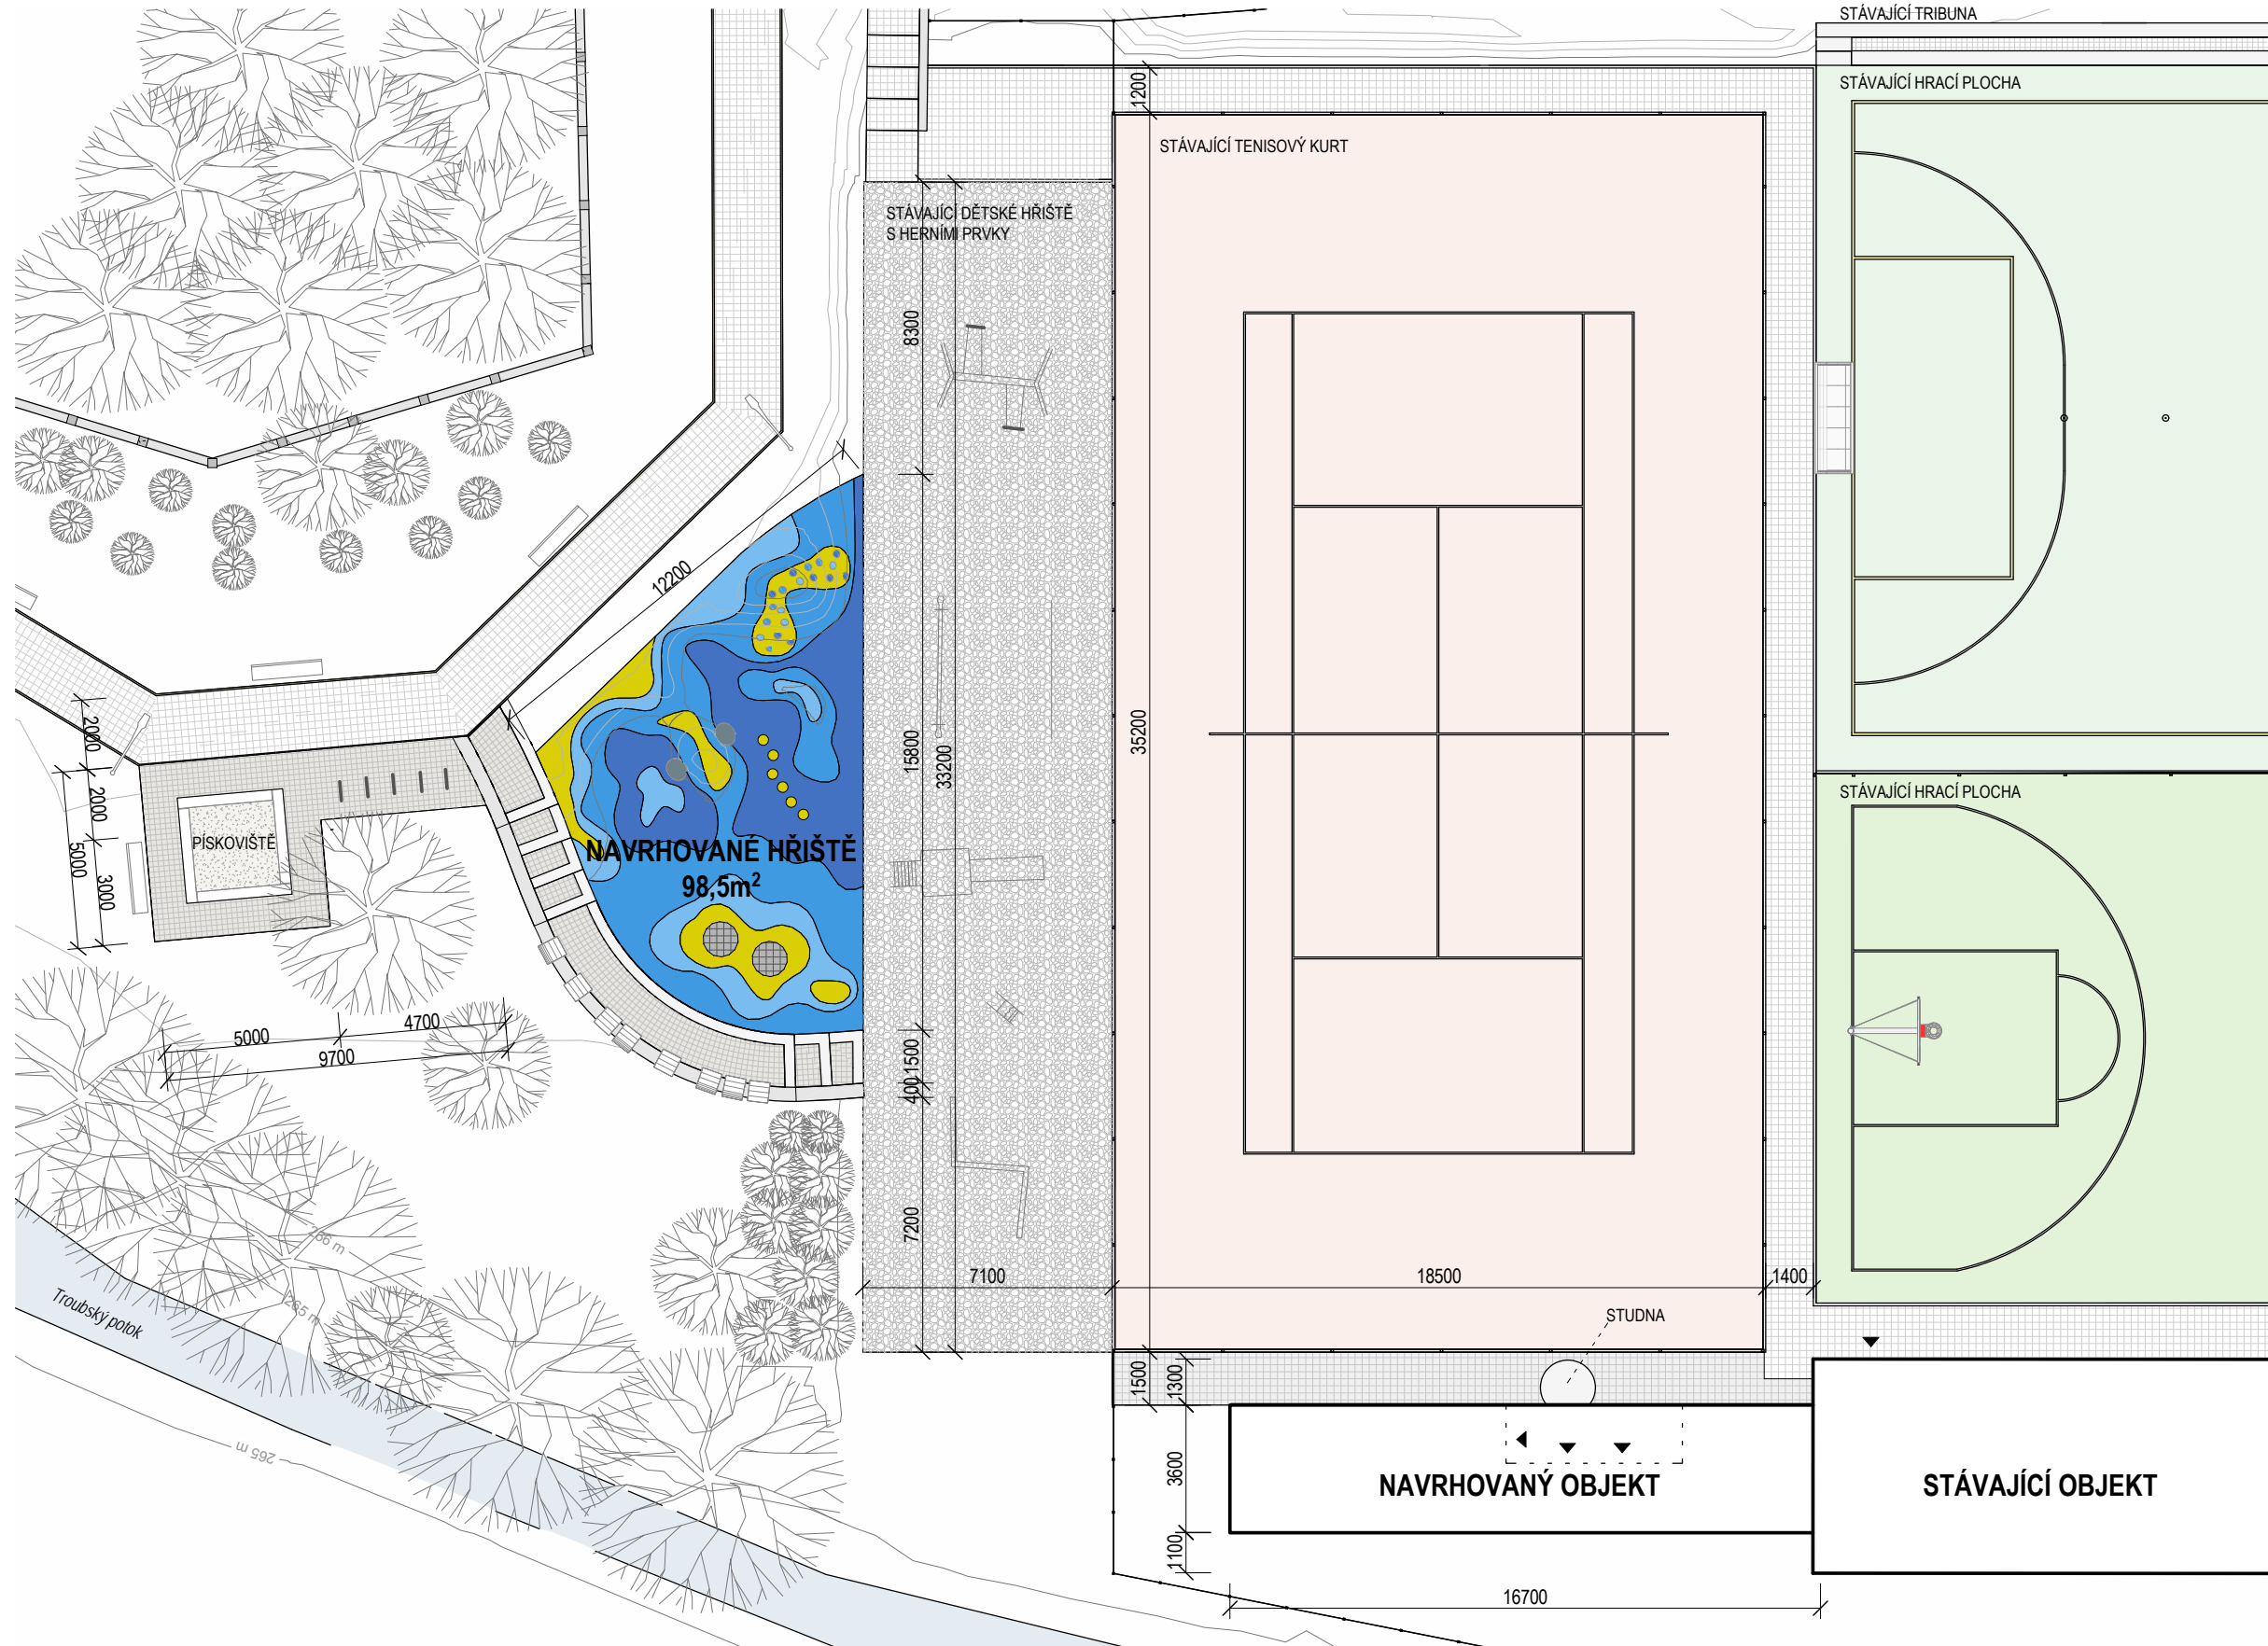

LEGENDA

- ▼ Vstup do objektu
- ☼ Stávající stromy, keře
- Stávající lampa
- || Stojany na kola
- ▤ Parková lavička na zídce s/bez opěrky
- ▬ Volně stojící lavička
- Tenisový kurt
- Hřiště - malá kopaná, futsal
- Hřiště - streetball, volejbal, nohejbal
- ▤ Stávající dětské hřiště - kačírek
- 3D hřiště - pryžový povrch
- ▤ Stávající/nová zpevněná plocha - žulová kostka drobná
- ▤ Stávající/nový chodník - dlažba 20x20cm
- ▤ Opěrná zídka - pohledový beton
- ▤ Betonový stupěň
- ▤ Písek
- ▤ Potok

INVESTOR/ CLIENT **Obec Troubsko, Zámecká 150/8,
664 41 Troubsko**

HŘIŠTĚ TROUBSKO - ROZŠÍŘENÍ

ARCHITEKT/ ARCHITECT

DIMENSE

DIMENSE v.o.s. , HRNČÍŘSKÁ 15, 602 00 BRNO
ČESKÁ REPUBLIKA/ THE CZECH REPUBLIC
WWW.DIMENSE.CZ, E-MAIL: INFO@DIMENSE.CZ

FÁZE/ PHASE

Architektonická studie

ČÁST/ PART

Architektonicko-stavební řešení

NÁZEV VÝKRESU/ DRAWING TITLE

Situace

DATUM/ DATE

10/2019

FORMÁT/ FORMAT

A3

MĚŘÍTKO/ SCALE

1 : 200

PROJEKT Č./ PROJECT NO.

5319/HrTrRoz/STU

Č. VÝKRESU/ DRAW. NO.

03

REVIZE/ REV.



MATERIÁLOVÉ A ARCHITEKTONICKÉ ŘEŠENÍ

NAVRHOVANÉ PRVKY



STOJAN NA KOLA - ocelová konstrukce, výška 850mm,




PÍSKOVIŠTĚ - dřevěný rám, rozměr 3x3 m, výška 300mm



LAVIČKY - na betonové zídce, dřevěné s kovovým rámem, s/bez opěradla

LAVIČKA - samostatně stojící, typ dle stávajícího porvedení

MATERIÁLOVÉ ŘEŠENÉ PLOCH

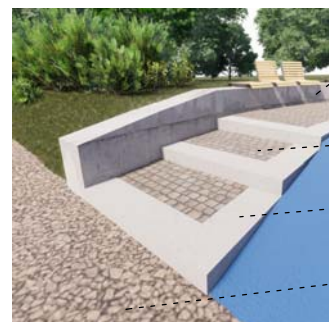

POHLEDOVÝ BETON - sedací zídka s lavičkami, výška 400mm, šířka 400mm

ŽULOVÉ KOSTKY - drobné

BETONOVÝ STUPEŇ - výška 140mm, šířka 300mm

KAČÍREK - stávající dopadová plocha dětského hřiště




NAVRHOVANÉ PRVKY PRO 3D HŘIŠTĚ



CHYTY - EPDM materiál



PALISÁDY - EPDM materiál, různé výšky, průměr 300mm

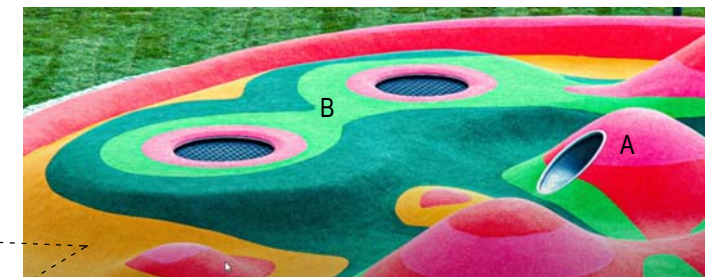

A - TUNEL - nerezový, zabudovaný do kopce, průměr 635mm
B - INTEGROVANÉ TRAMPOLÍNY - průměr 1000mm



MATERIÁLOVÉ ŘEŠENÍ 3D HŘIŠTĚ



MATERIÁL - povrch tvořen dvěma vrstvami. Základní vrstva SBR - recyklovaná technická pryž. Vrchní vrstva EPDM - celobarvený umělý kaučuk.
BAREVNOST - tři odstíny modré a jedna žlutá.

INVESTOR/ CLIENT **Obec Troubsko, Zámecká 150/8, 664 41 Troubsko**

HŘIŠTĚ TROUBSKO - ROZŠÍŘENÍ

ARCHITEKT/ ARCHITECT

DIMENSE

DIMENSE v.o.s. , HRNČÍŘSKÁ 15, 602 00 BRNO
ČESKÁ REPUBLIKA/ THE CZECH REPUBLIC
WWW.DIMENSE.CZ, E-MAIL: INFO@DIMENSE.CZ

FÁZE/ PHASE

Architektonická studie

ČÁST/ PART

Architektonicko-stavební řešení

NÁZEV VÝKRESU/ DRAWING TITLE

Materiálové a architektonické řešení

DATUM/ DATE

10/2019

FORMÁT/ FORMAT

A3

MĚŘÍTKO/ SCALE

PROJEKT Č./ PROJECT NO.

5319/HrTrRoz/STU



Č. VÝKRESU/ DRAW. NO.

04

REVIZE/ REV.



ŘEZY HŘIŠTĚM

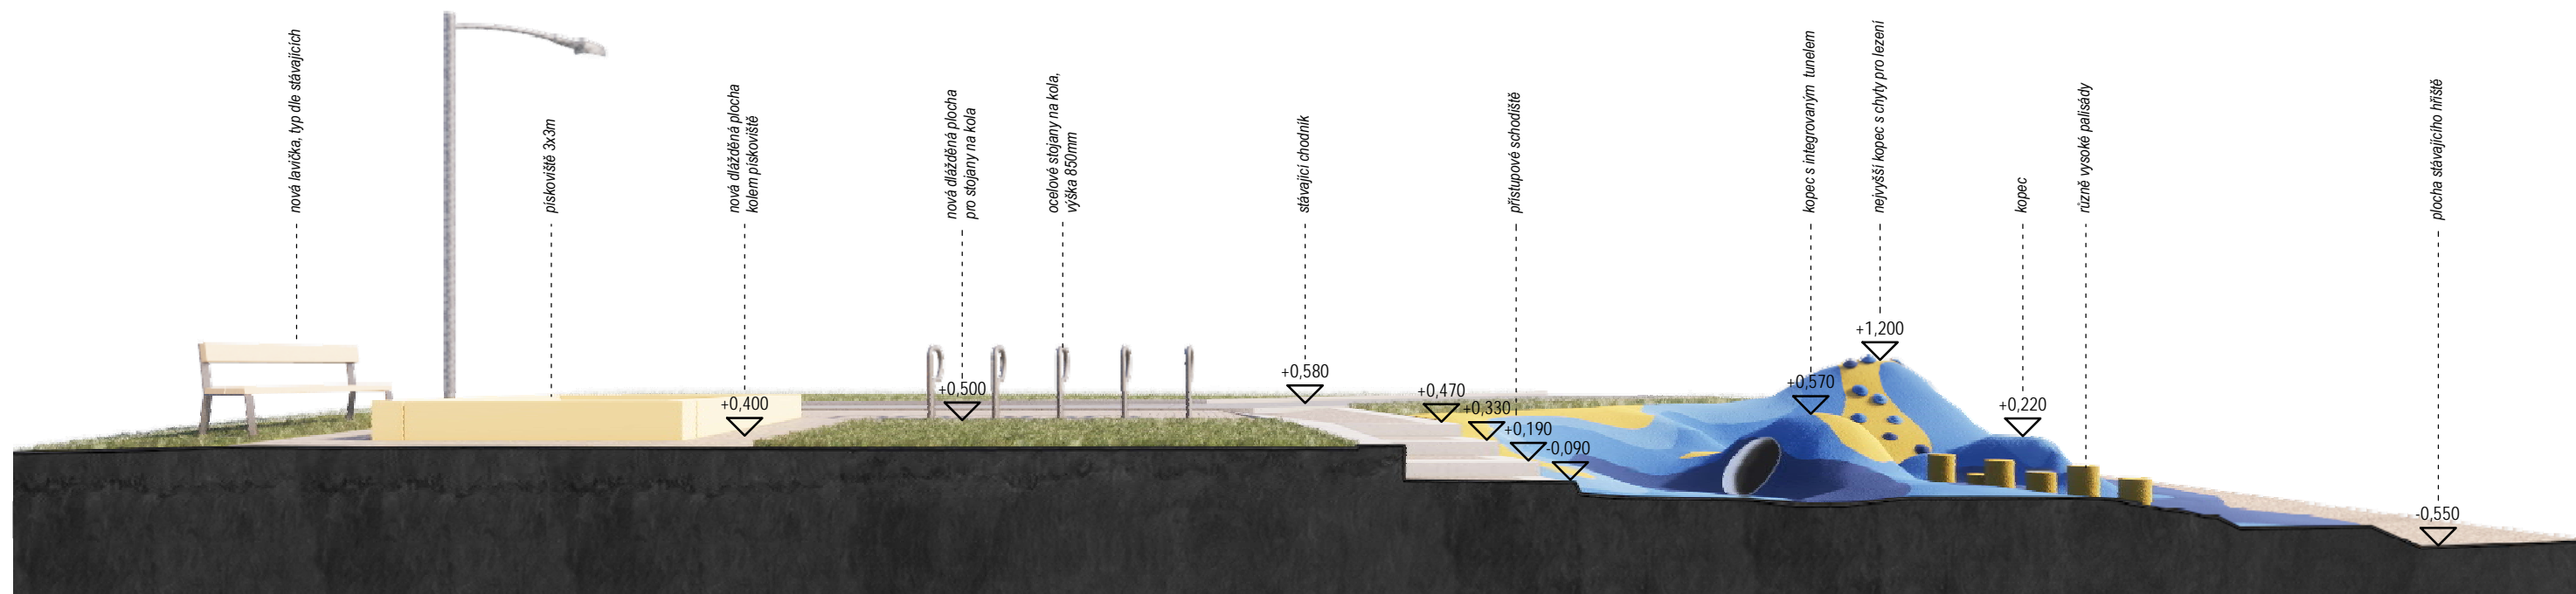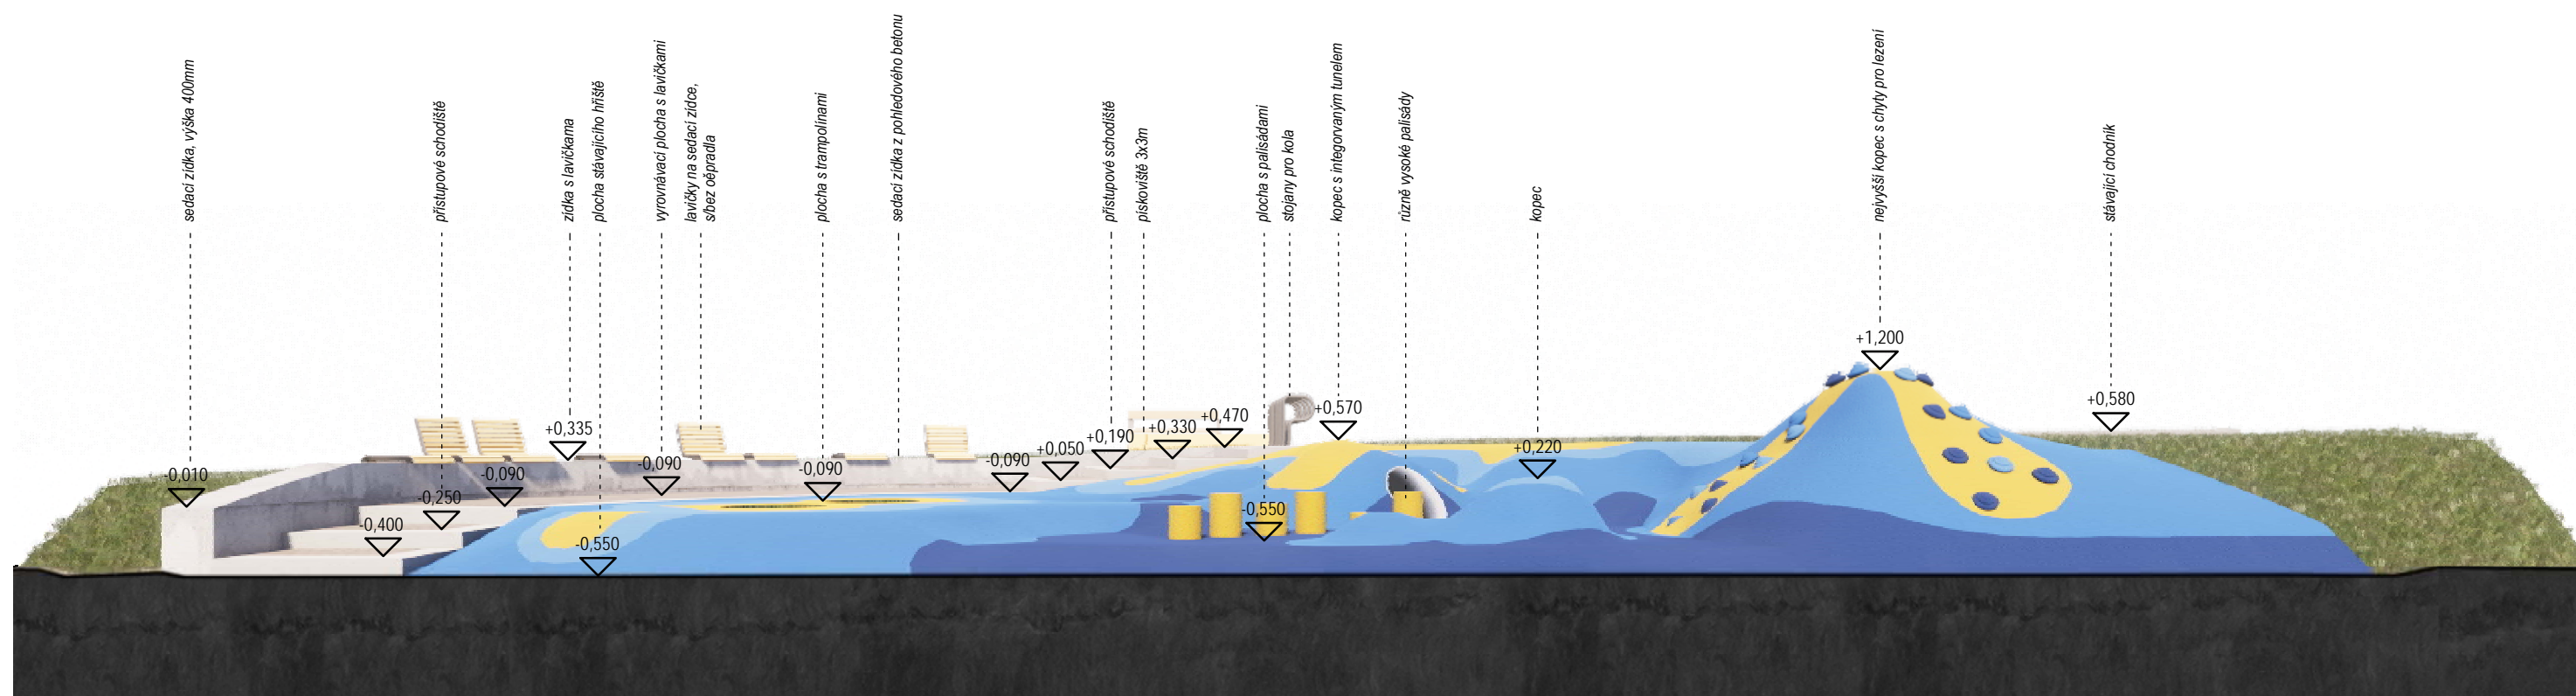

INVESTOR/ CLIENT

Obec Troubsko, Zámecká 150/8,
664 41 Troubsko

HŘIŠTĚ TROUBSKO - ROZŠÍŘENÍ

ARCHITEKT/ ARCHITECT

DIMENSE

DIMENSE v.o.s. , HRNČÍŘSKÁ 15, 602 00 BRNO
ČESKÁ REPUBLIKA/ THE CZECH REPUBLIC
WWW.DIMENSE.CZ, E-MAIL: INFO@DIMENSE.CZ

FÁZE/ PHASE

Architektonická studie

ČÁST/ PART

Architektonicko-stavební řešení

NÁZEV VÝKRESU/ DRAWING TITLE

Řezy hřištěm

DATUM/ DATE

10/2019

FORMÁT/ FORMAT

A3

MĚŘÍTKO/ SCALE

PROJEKT Č./ PROJECT NO.


5319/HrTrRoz/STU

Č. VÝKRESU/ DRAW. NO.

05

REVIZE/ REV.

PŮDORYS 1.NP

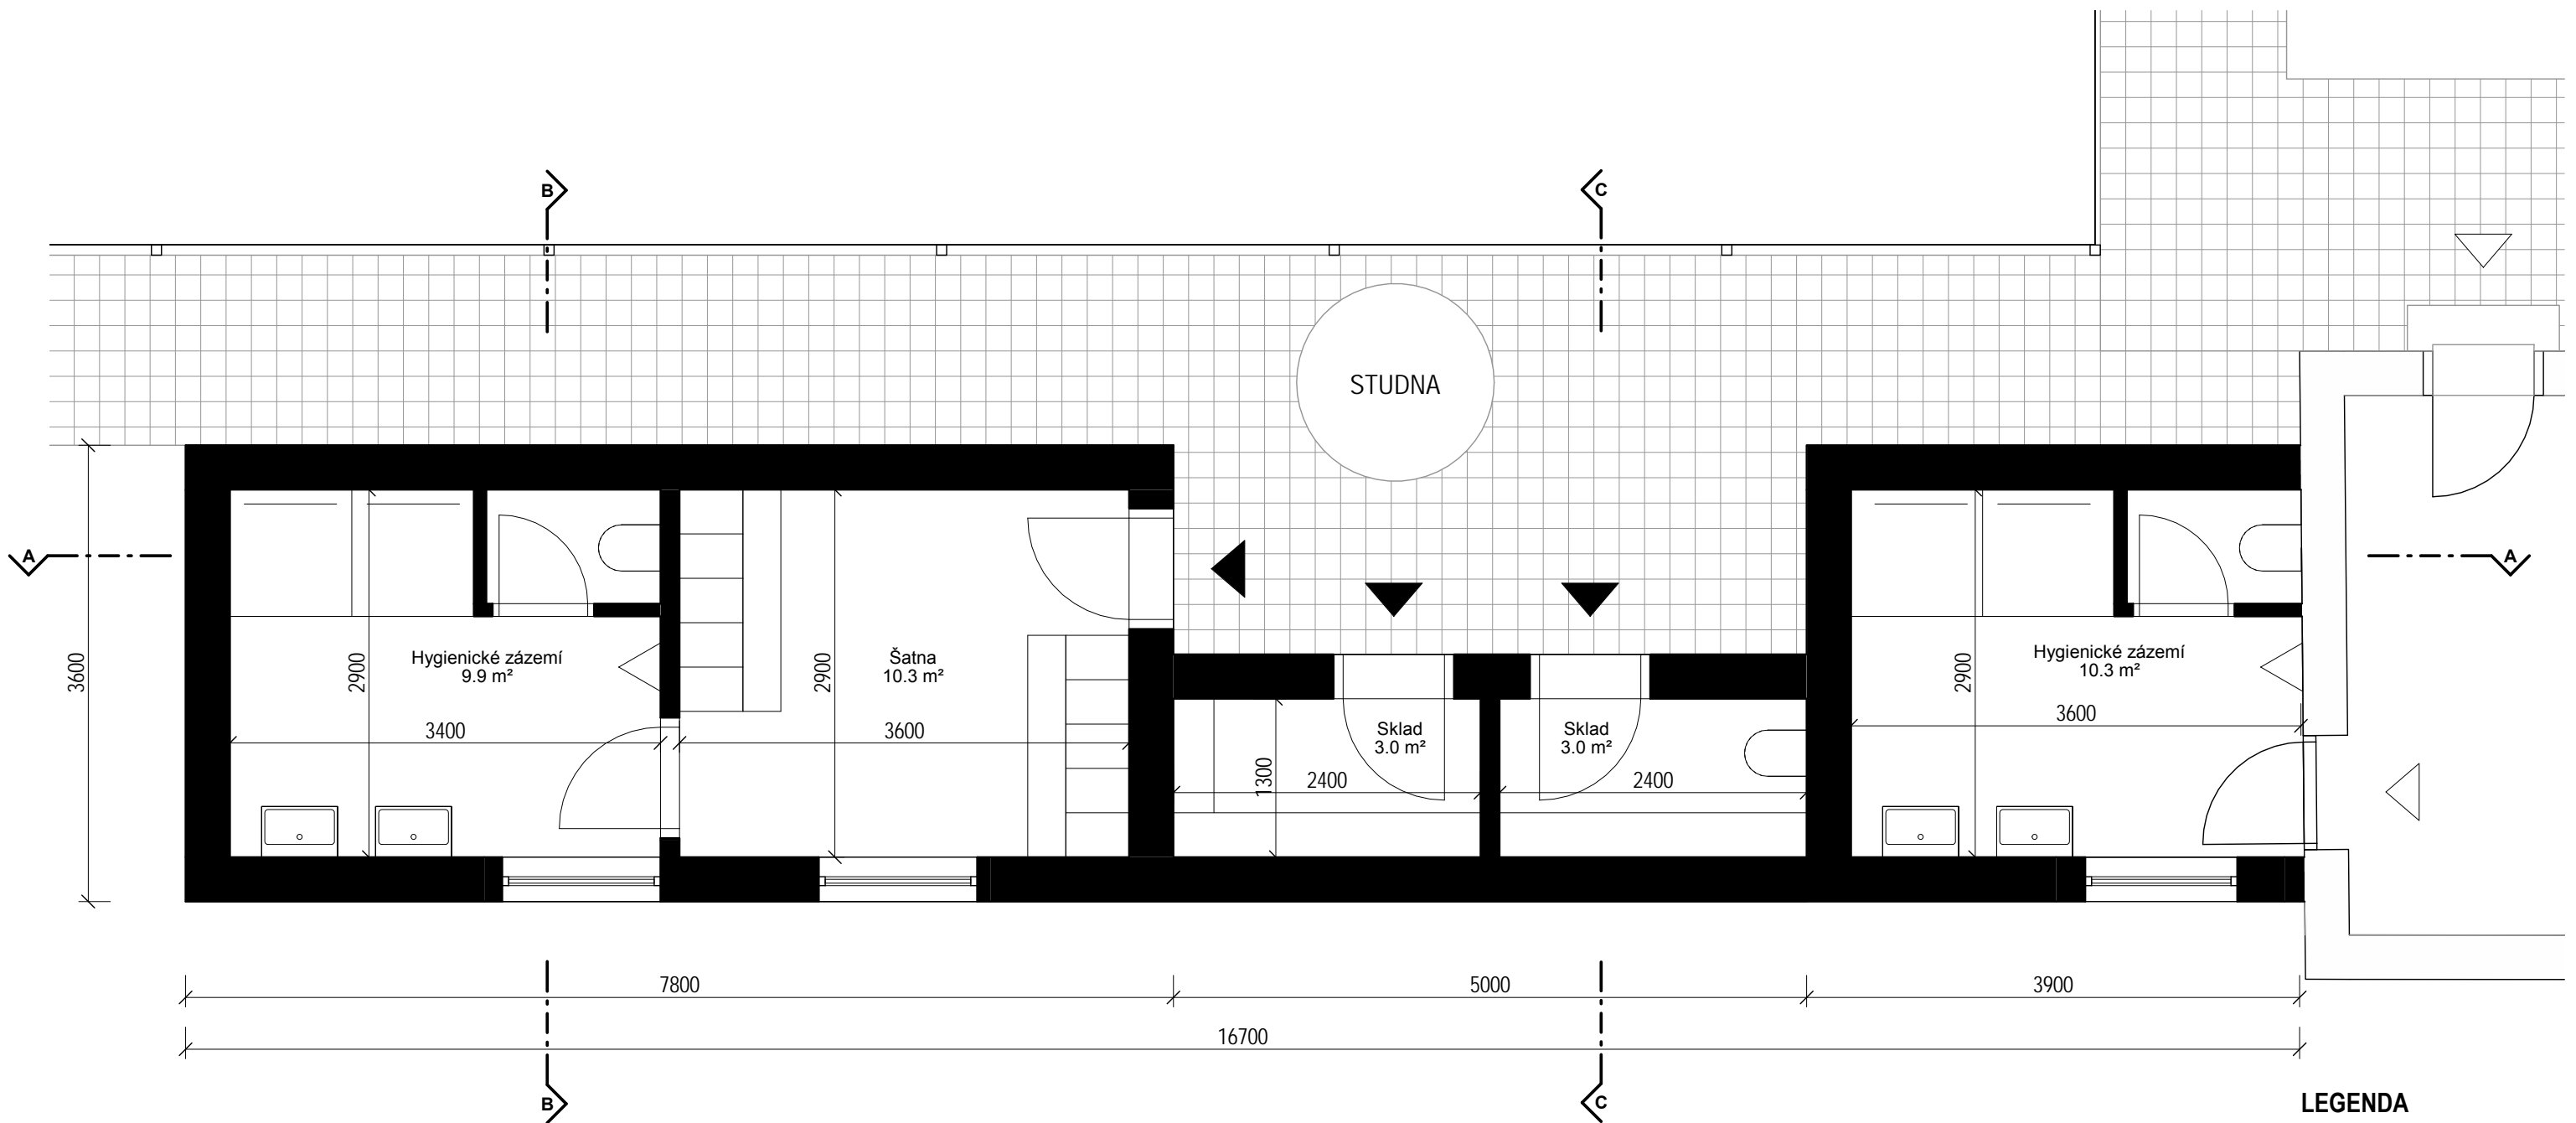

LEGENDA

-  Stávající vstup
-  Navržený vstup
-  Stávající objekt
-  Navrhovaný objekt
-  Dlažba 20x20cm

INVESTOR/ CLIENT
Obec Troubsko, Zámecká 150/8,
664 41 Troubsko

HŘIŠTĚ TROUBSKO - ROZŠÍŘENÍ

ARCHITEKT/ ARCHITECT

DIMENSE

DIMENSE v.o.s. , HRNČÍŘSKÁ 15, 602 00 BRNO
ČESKÁ REPUBLIKA/ THE CZECH REPUBLIC
WWW.DIMENSE.CZ, E-MAIL: INFO@DIMENSE.CZ

FÁZE/ PHASE

Architektonická studie

ČÁST/ PART

Architektonicko-stavební řešení

NÁZEV VÝKRESU/ DRAWING TITLE

Půdorys

DATUM/ DATE

10/2019

FORMÁT/ FORMAT

A3

MĚŘÍTKO/ SCALE

1:50

PROJEKT Č./ PROJECT NO.

5319/HrTrRoz/STU


Č. VÝKRESU/ DRAW. NO.

06


REVIZE/ REV.




ŘEZ A

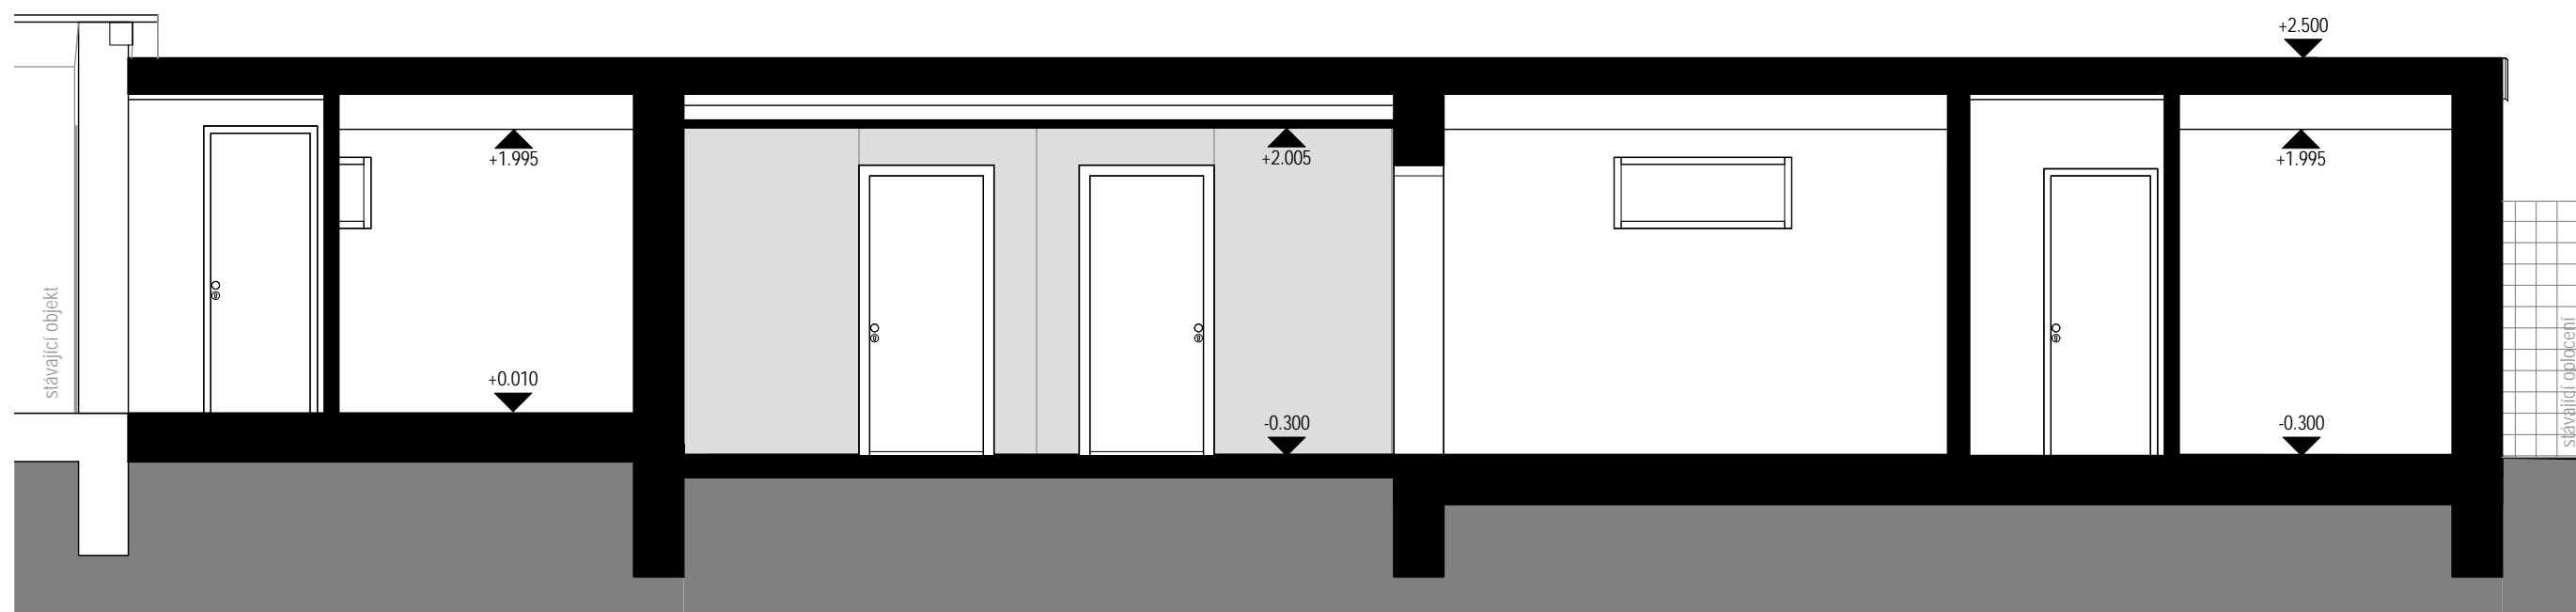

ŘEZ B

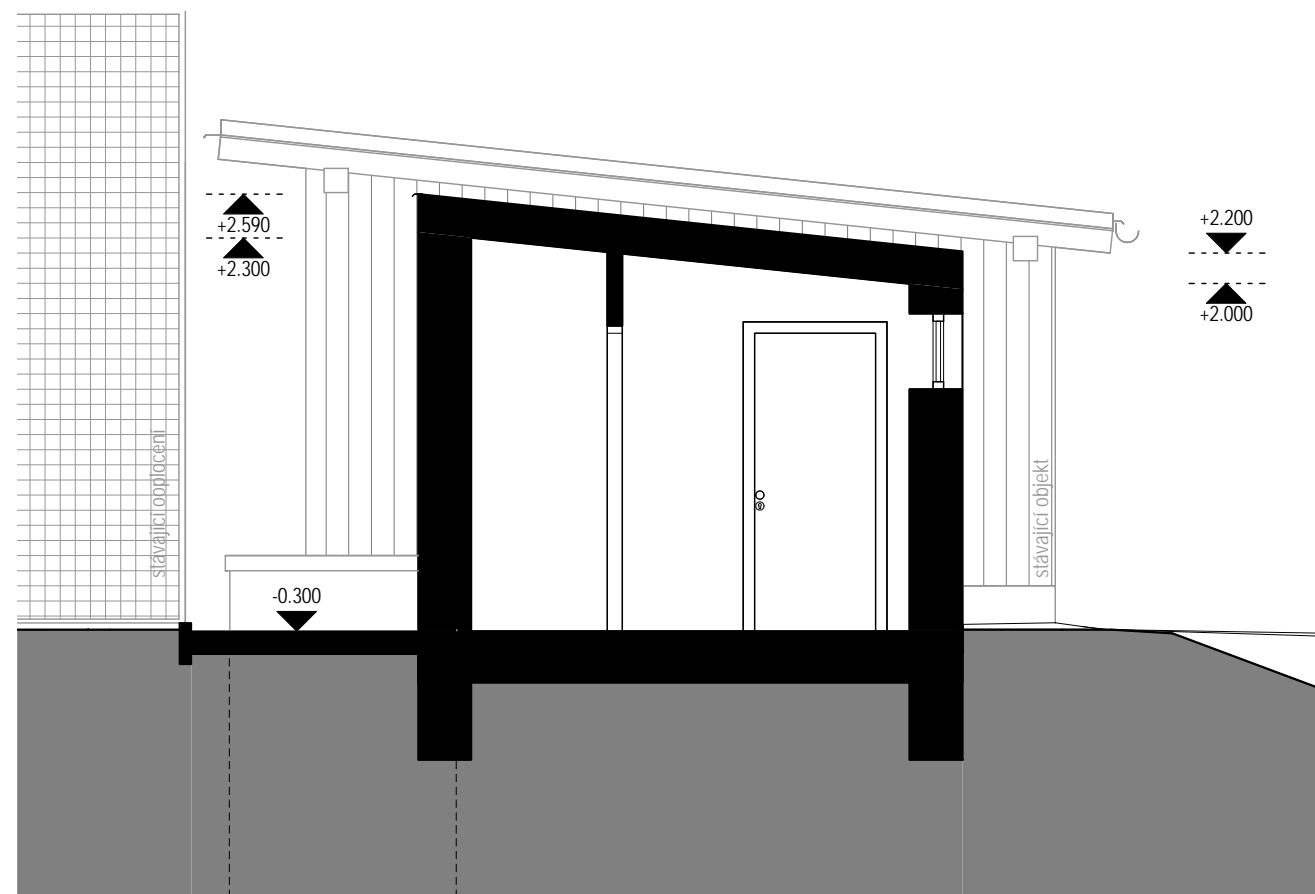

ŘEZ C

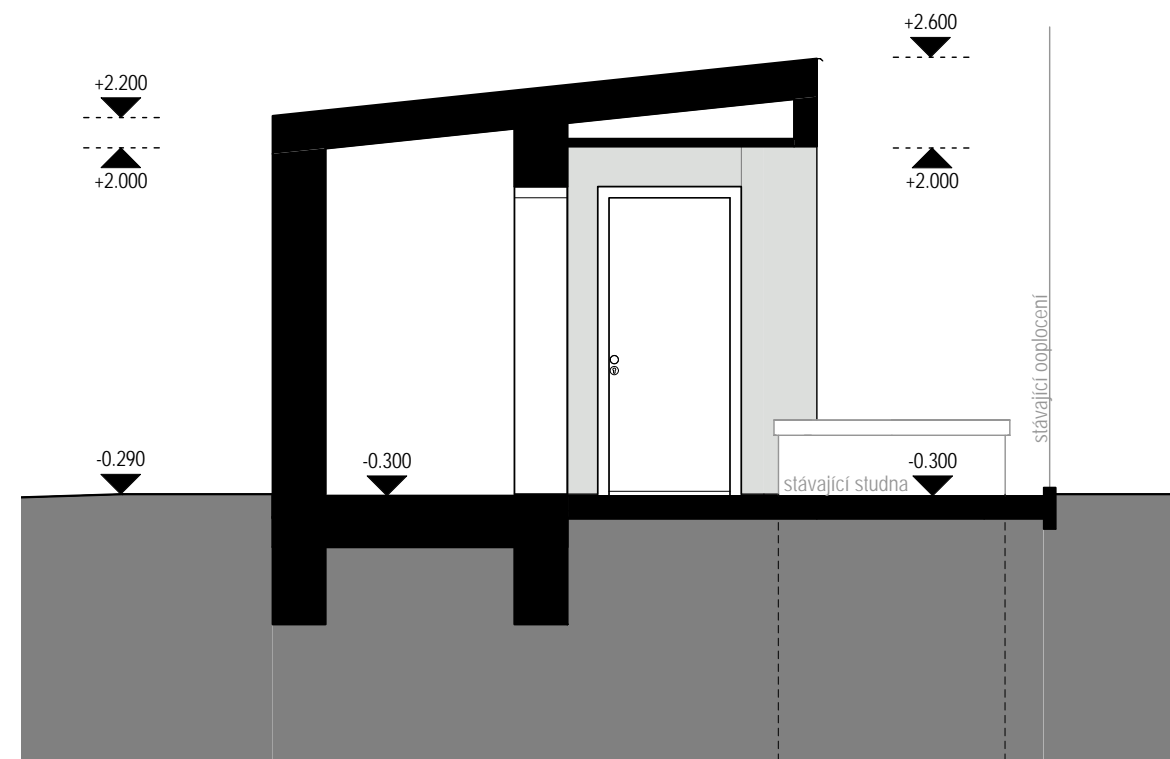

INVESTOR/ CLIENT **Obec Troubsko, Zámecká 150/8,
664 41 Troubsko**

HŘIŠTĚ TROUBSKO - ROZŠÍŘENÍ

ARCHITEKT/ ARCHITECT **DIMENSE**

DIMENSE v.o.s. , HRNČÍŘSKÁ 15, 602 00 BRNO
ČESKÁ REPUBLIKA/ THE CZECH REPUBLIC
WWW.DIMENSE.CZ, E-MAIL: INFO@DIMENSE.CZ

FÁZE/ PHASE **Architektonická studie**

ČÁST/ PART **Architektonicko-stavební řešení**

NÁZEV VÝKRESU/ DRAWING TITLE **Řezy**

DATUM/ DATE **10/2019**

FORMÁT/ FORMAT **A3**


MĚŘÍTKO/ SCALE **1:50**

PROJEKT Č./ PROJECT NO. **5319/HrTrRoz/STU**

Č. VÝKRESU/ DRAW. NO. **07**

REVIZE/ REV.

POHLED JIHOZÁPADNÍ

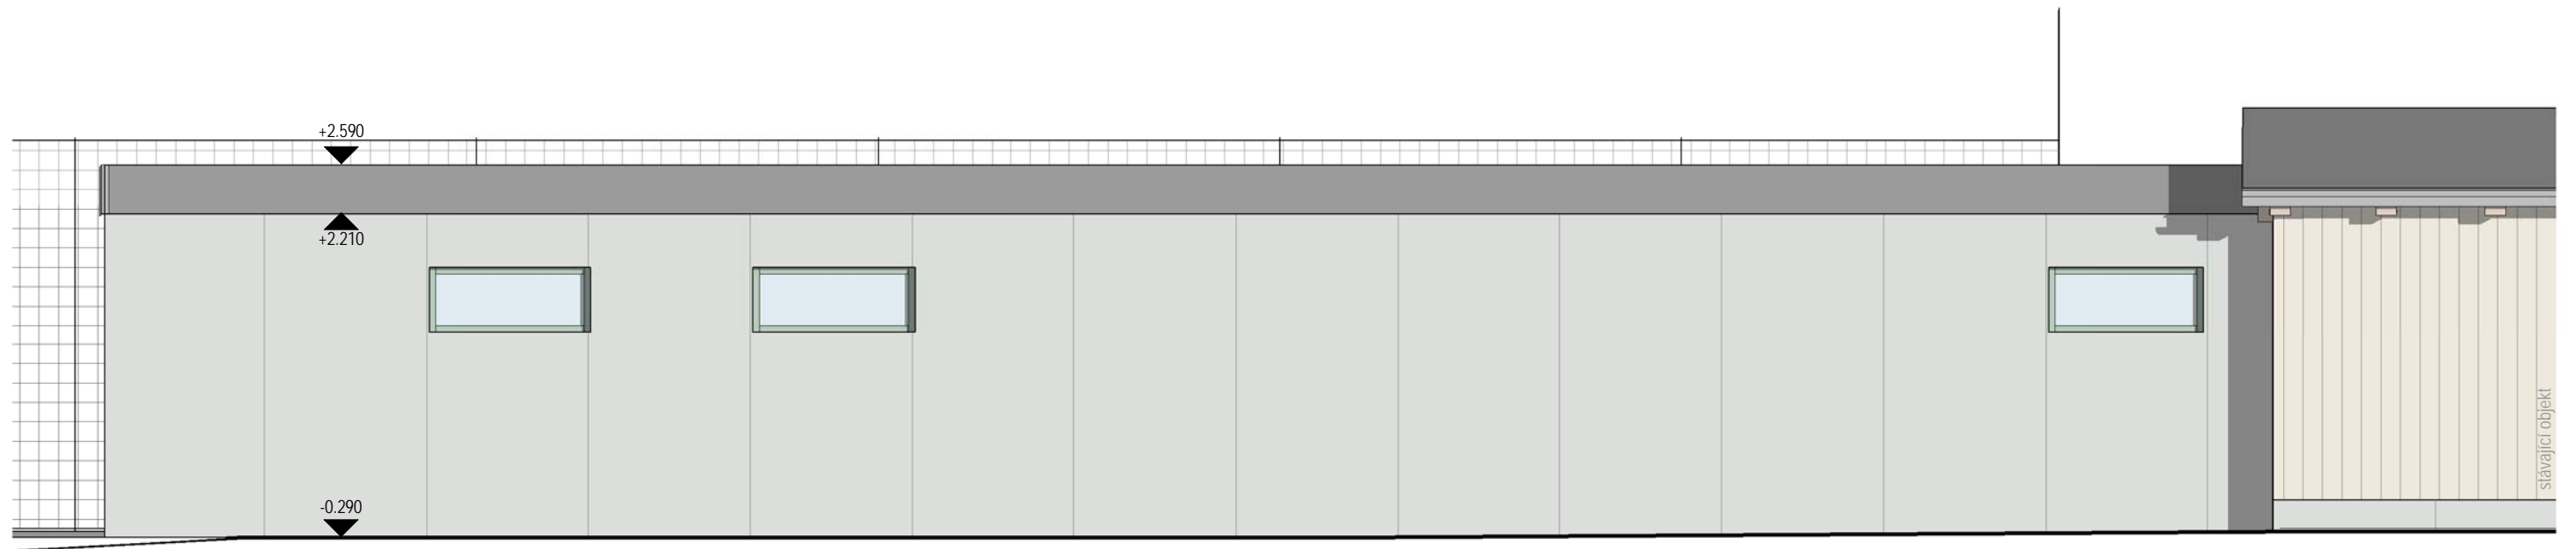

POHLED SEVEROVÝCHODNÍ



INVESTOR/ CLIENT **Obec Troubsko, Zámecká 150/8,
664 41 Troubsko**

HŘIŠTĚ TROUBSKO - ROZŠÍŘENÍ

ARCHITEKT/ ARCHITECT

DIMENSE

DIMENSE v.o.s. , HRNČÍŘSKÁ 15, 602 00 BRNO
ČESKÁ REPUBLIKA/ THE CZECH REPUBLIC
WWW.DIMENSE.CZ, E-MAIL: INFO@DIMENSE.CZ

FÁZE/ PHASE

Architektonická studie

ČÁST/ PART

Architektonicko-stavební řešení

NÁZEV VÝKRESU/ DRAWING TITLE

Pohledy JZ a SV

DATUM/ DATE

10/2019

FORMÁT/ FORMAT

A3

MĚŘÍTKO/ SCALE

1:50

PROJEKT Č./ PROJECT NO.

5319/HrTrRoz/STU

Č. VÝKRESU/ DRAW. NO.

08


REVIZE/ REV.

FASÁDA - REFERENCE

MATERIÁLOVÉ ŘEŠENÍ FASÁDY - budou použity vláknocementové fasádní desky



POHLED SEVEROZÁPADNÍ

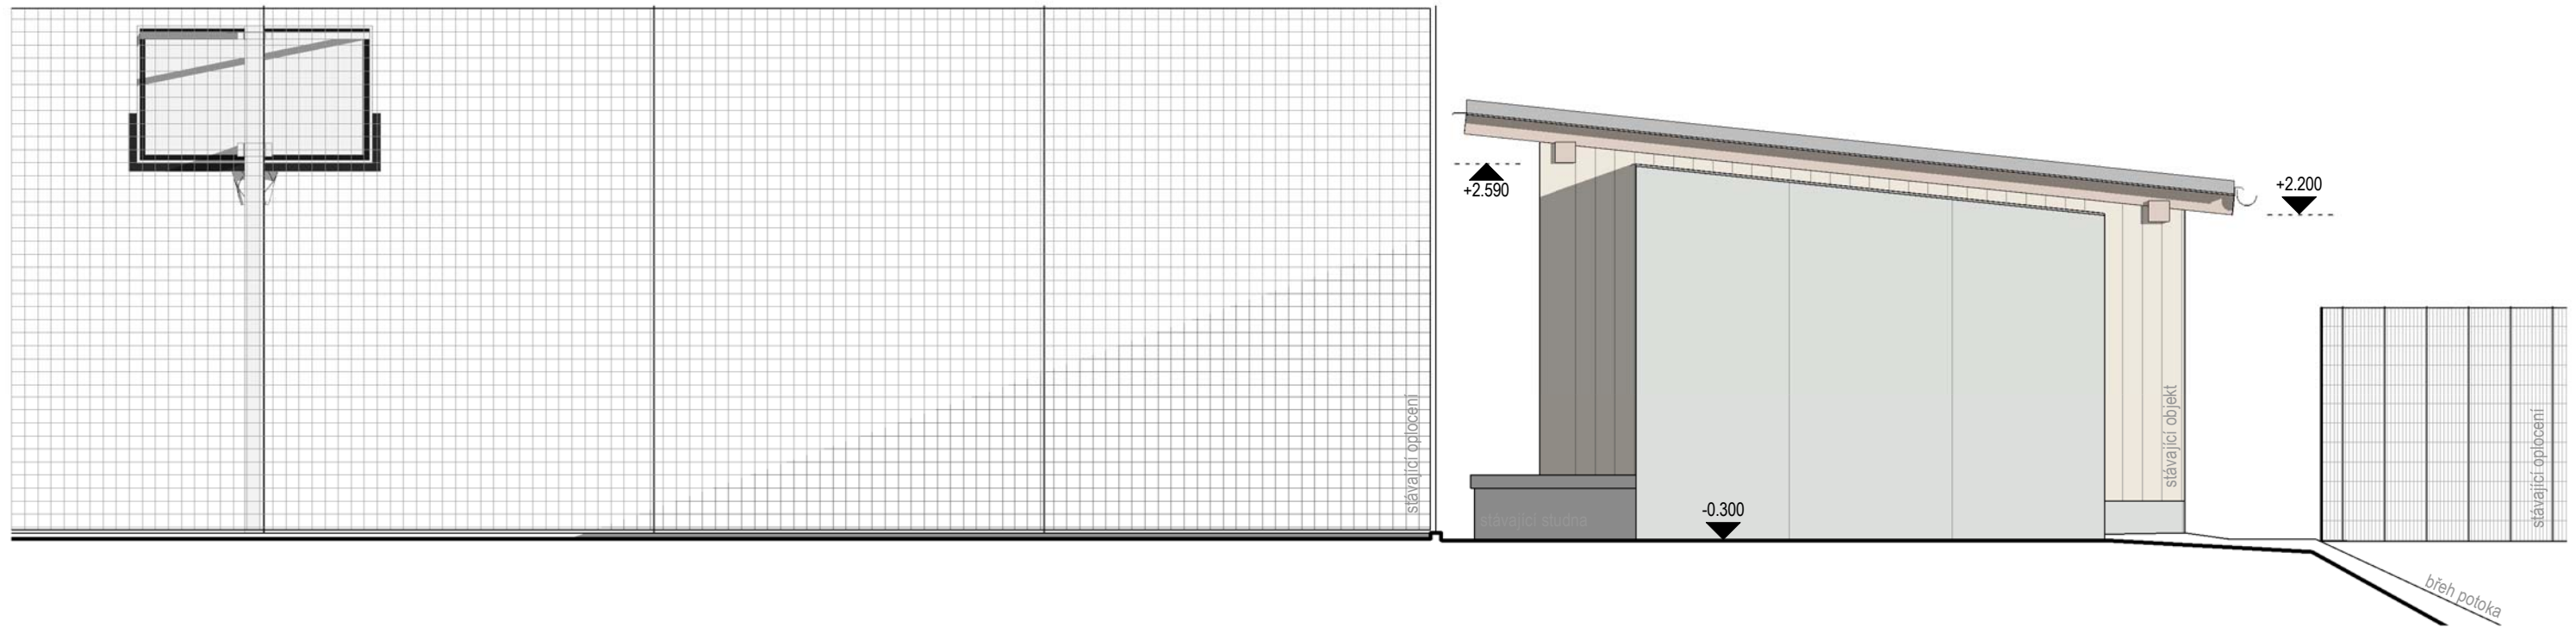

INVESTOR/ CLIENT **Obec Troubsko, Zámecká 150/8,
664 41 Troubsko**

HŘIŠTĚ TROUBSKO - ROZŠÍŘENÍ

ARCHITEKT/ ARCHITECT

DIMENSE
DIMENSE v.o.s. , HRNČÍŘSKÁ 15, 602 00 BRNO
ČESKÁ REPUBLIKA/ THE CZECH REPUBLIC
WWW.DIMENSE.CZ, E-MAIL: INFO@DIMENSE.CZ

FÁZE/ PHASE **Architektonická studie**

ČÁST/ PART **Architektonicko-stavební řešení**

NÁZEV VÝKRESU/ DRAWING TITLE **Pohled SZ a reference**

DATUM/ DATE **10/2019**

FORMÁT/ FORMAT **A3**

MĚŘÍTKO/ SCALE **1:50**

PROJEKT Č./ PROJECT NO. **5319/HrTrRoz/STU**

Č. VÝKRESU/ DRAW. NO. **09**

REVIZE/ REV.

VIZUALIZACE - NADHLEDY



INVESTOR/ CLIENT **Obec Troubsko, Zámecká 150/8,
664 41 Troubsko**

HŘIŠTĚ TROUBSKO - ROZŠÍŘENÍ

ARCHITEKT/ ARCHITECT

DIMENSE

DIMENSE v.o.s. , HRNČÍŘSKÁ 15, 602 00 BRNO
ČESKÁ REPUBLIKA/ THE CZECH REPUBLIC
WWW.DIMENSE.CZ, E-MAIL: INFO@DIMENSE.CZ

FÁZE/ PHASE

Architektonická studie

ČÁST/ PART

Architektonicko-stavební řešení

NÁZEV VÝKRESU/ DRAWING TITLE

Vizualizace

DATUM/ DATE

10/2019

FORMÁT/ FORMAT

A3

MĚŘÍTKO/ SCALE

PROJEKT Č./ PROJECT NO.

5319/HrTrRoz/STU

Č. VÝKRESU/ DRAW. NO.

10

REVIZE/ REV.

VIZUALIZACE - DĚTSKÉ 3D HŘIŠTĚ



INVESTOR/ CLIENT **Obec Troubsko, Zámecká 150/8,
664 41 Troubsko**

HŘIŠTĚ TROUBSKO - ROZŠÍŘENÍ

ARCHITEKT/ ARCHITECT

DIMENSE

DIMENSE v.o.s. , HRNČÍŘSKÁ 15, 602 00 BRNO
ČESKÁ REPUBLIKA/ THE CZECH REPUBLIC
WWW.DIMENSE.CZ, E-MAIL: INFO@DIMENSE.CZ

FÁZE/ PHASE **Architektonická studie**

ČÁST/ PART **Architektonicko-stavební řešení**

NÁZEV VÝKRESU/ DRAWING TITLE **Vizualizace**

DATUM/ DATE **10/2019**

FORMÁT/ FORMAT **A3**



MĚŘÍTKO/ SCALE

PROJEKT Č./ PROJECT NO. **5319/HrTrRoz/STU**

Č. VÝKRESU/ DRAW. NO. **11**

REVIZE/ REV.

VIZUALIZACE - PŘÍSTAVBA ZÁZEMÍ

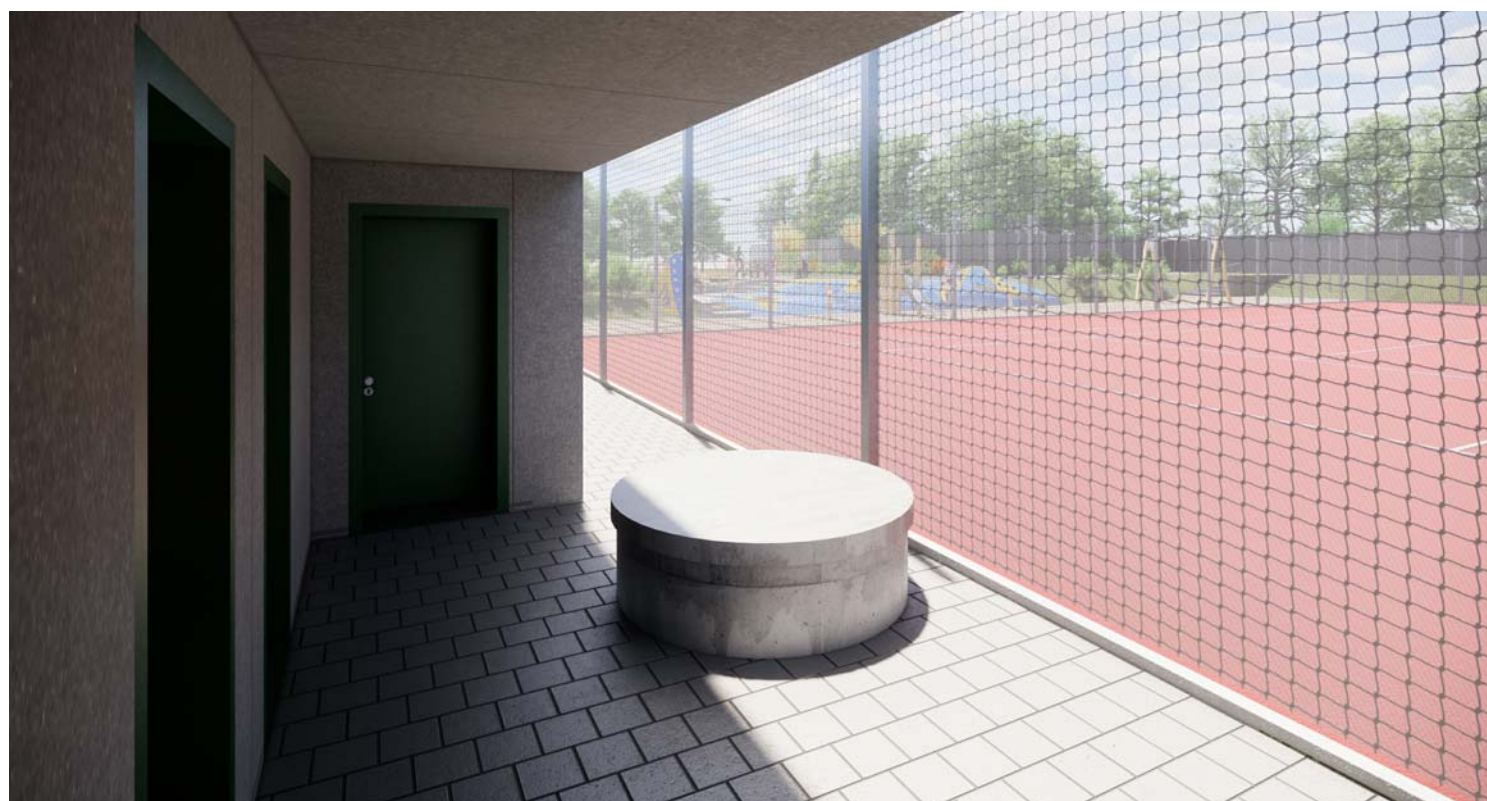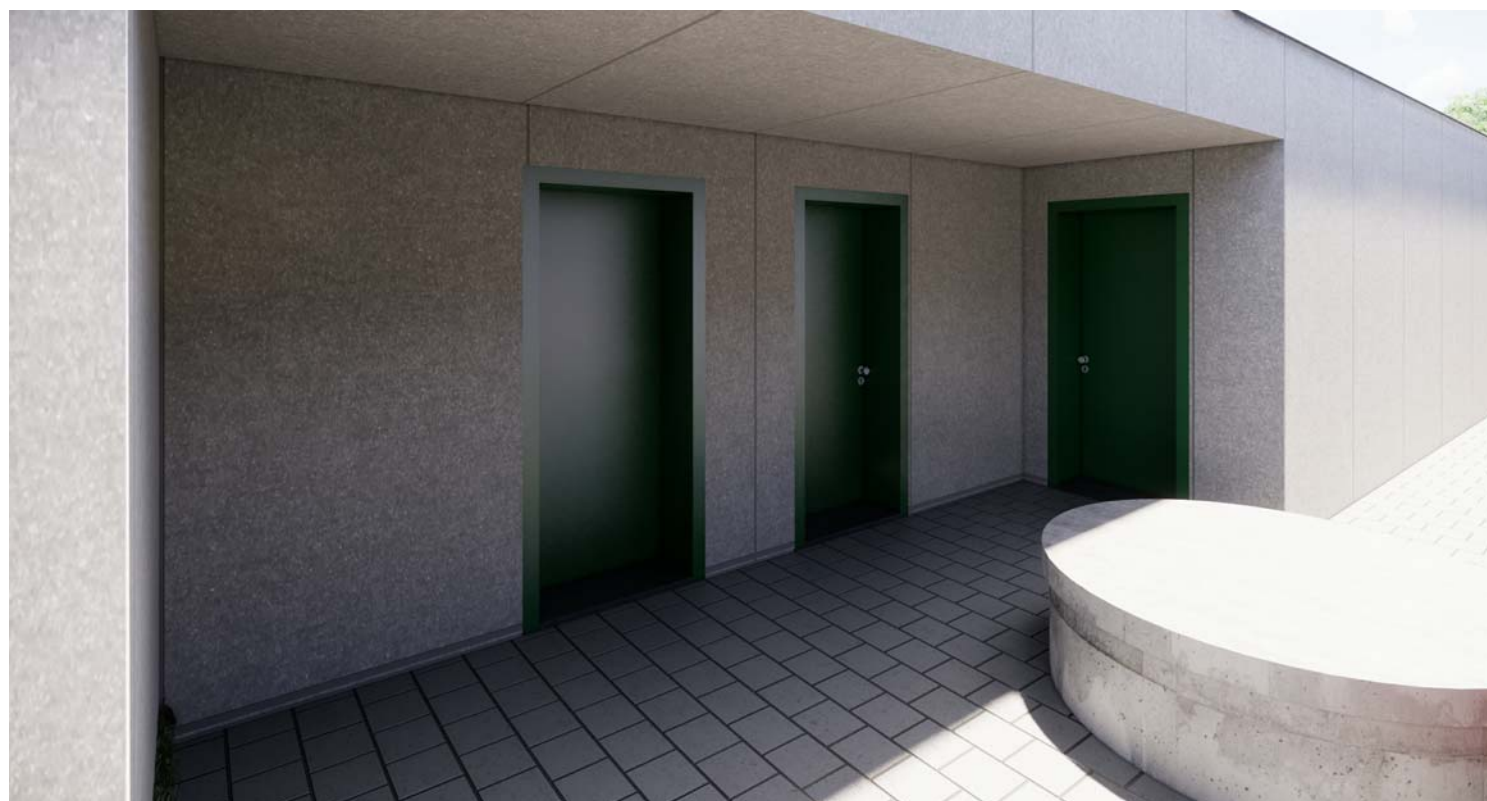

INVESTOR/ CLIENT **Obec Troubsko, Zámecká 150/8,
664 41 Troubsko**

HŘIŠTĚ TROUBSKO - ROZŠÍŘENÍ

ARCHITEKT/ ARCHITECT

DIMENSE

DIMENSE v.o.s. , HRNČÍŘSKÁ 15, 602 00 BRNO
ČESKÁ REPUBLIKA/ THE CZECH REPUBLIC
WWW.DIMENSE.CZ, E-MAIL: INFO@DIMENSE.CZ

FÁZE/ PHASE

Architektonická studie

ČÁST/ PART

Architektonicko-stavební řešení

NÁZEV VÝKRESU/ DRAWING TITLE

Vizualizace

DATUM/ DATE

10/2019

FORMÁT/ FORMAT

A3

MĚŘÍTKO/ SCALE

PROJEKT Č./ PROJECT NO.

5319/HrTrRoz/STU

Č. VÝKRESU/ DRAW. NO.

12

REVIZE/ REV.