


ZMĚNA Č. 1 ÚZEMNÍHO PLÁNU TROUBSKO

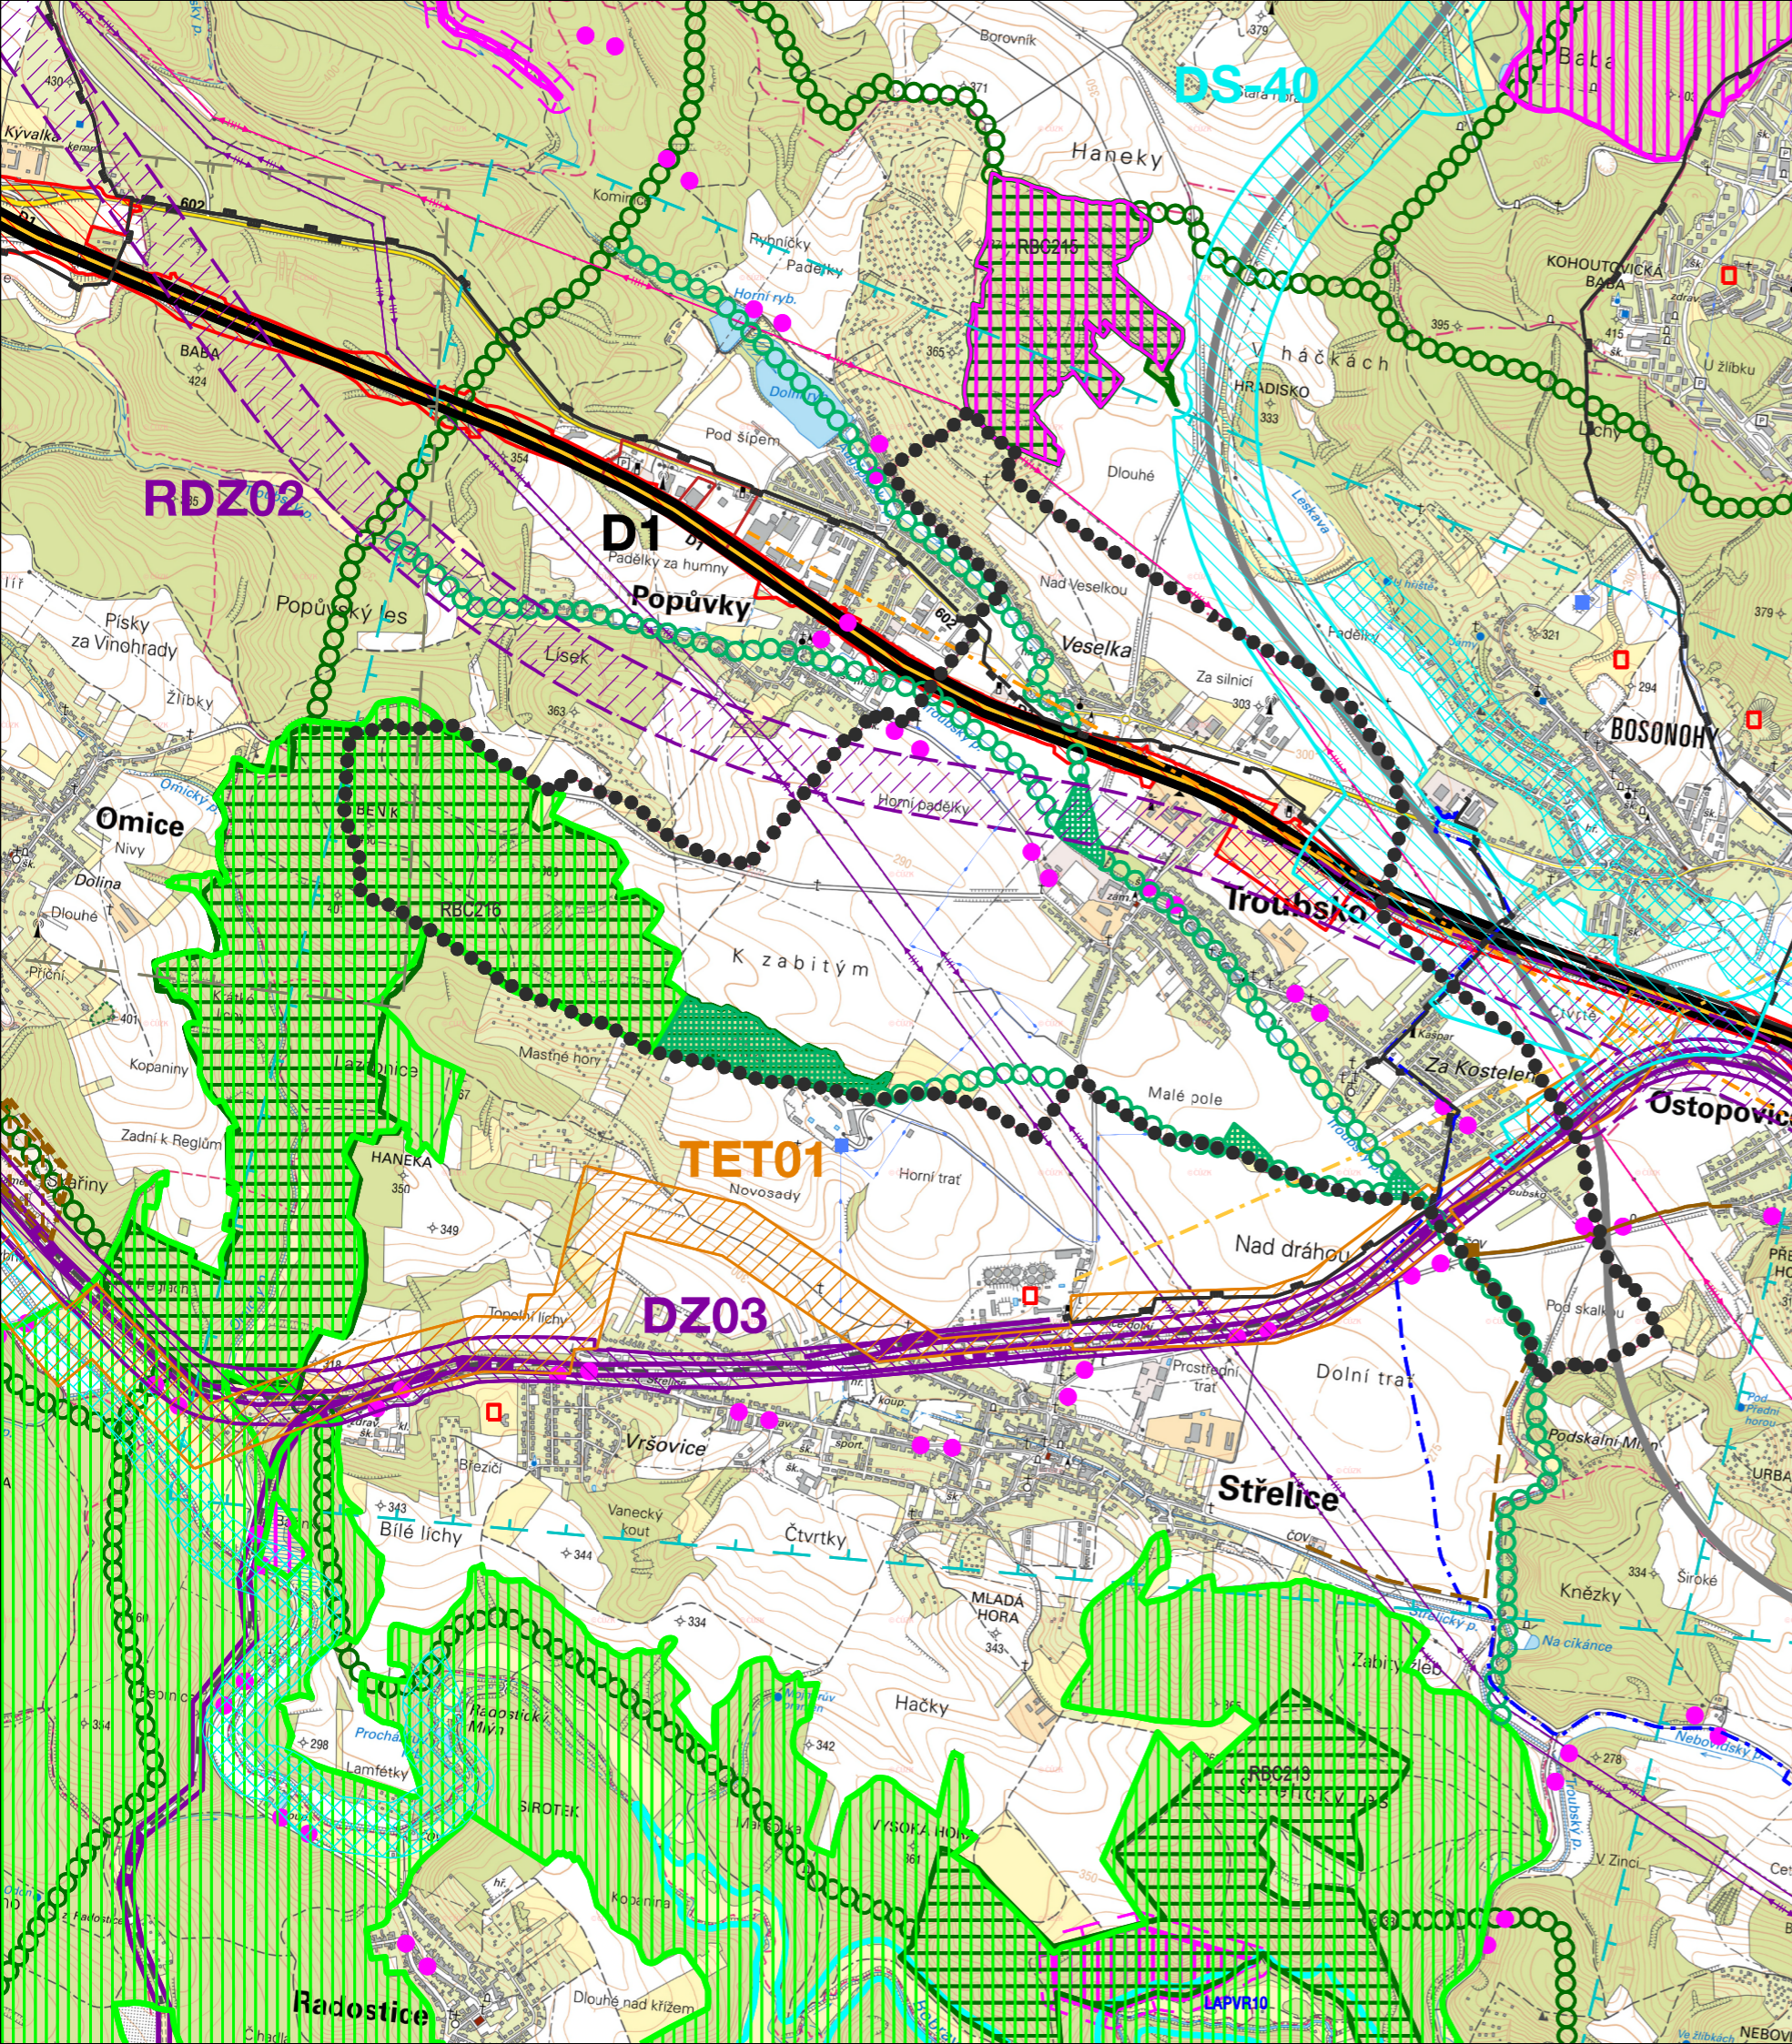

SPRÁVNÍ ČLENĚNÍ ÚZEMÍ, HRANICE			
●●●●●●●●●●	hranice řešeného území		
-----	hranice správních obvodů obcí		
OBSLUHA ÚZEMÍ			
STAV	NÁVRH	ÚZEMNÍ REZERVA	
=====			rychlostní komunikace, dálnice
=====			silnice I. třídy
=====			železnice
●●			cyklistické trasy
-----			zájmové území Ministerstva obrany
-----			elektrické vedení zvn
-----			elektrické vedení vvn
-----			VTL plynovod do 40 barů
-----			kanalizace - výtlač
■			kanalizace - čerpací stanice
-----			vodovod
■			vodojem
-----			elektronické komunikační vedení - rr paprsek
			koridor R1-RDZ02 VRT Javůrek - Brno
			koridor DS10 D1 Kývalka - Slatina, zkapacitnění včetně přestavby MÚK
			koridor DS40 I/43 Troubsko - Kuřim
			koridor pro optimalizaci železnice
			koridor pro cyklostezku
			koridor TET01 (JE Dukovany-) hranice kraje-Brno, horkovod z elektrárny Dukovany
OCHRANA PŘÍRODY A ÚZEMNÍ SYSTÉM EKOLOGICKÉ STABILITY			
			NATURA 2000
			maloplošná zvláště chráněná území
			nadregionální biocentrum
			nadregionální biokoridor
			regionální biocentrum
			lokální biocentrum
			lokální biokoridor

VÝKRES ŠIRŠÍCH VZTAHŮ

ÚZEMNÍ PLÁN TROUBSKO - Změna č. 1		
EVIDENČNÍ ČÍSLO :	223 - 001 - 039	
ZHOTOVITEL :	URBANISTICKÉ STŘEDISKO BRNO, SPOL. S R. O.	
PROJEKTANTI :	ING. ARCH. V. CIZNEROVÁ, ING. P. VESELÝ, MGR. M. NOVOTNÝ,	
POŘIZOVATEL :	OBCENÍ ÚŘAD TROUBSKO	
MĚŘÍTKO :	1:25 000	
DATUM :	LISTOPAD 2023	