



INVESTOR/ CLIENT

Obec Troubsko, Zámecká 8,
664 41 Troubsko



Nástavba MŠ Troubsko

ARCHITEKT/ ARCHITECT

DIMENSE

DIMENSE v.o.s., HRNČÍŘSKÁ 15, 602 00 BRNO
ČESKÁ REPUBLIKA / THE CZECH REPUBLIC
WWW.DIMENSE.CZ, E-MAIL: INFO@DIMENSE.CZ

SITUACE ŠIRŠÍCH VZTAHŮ

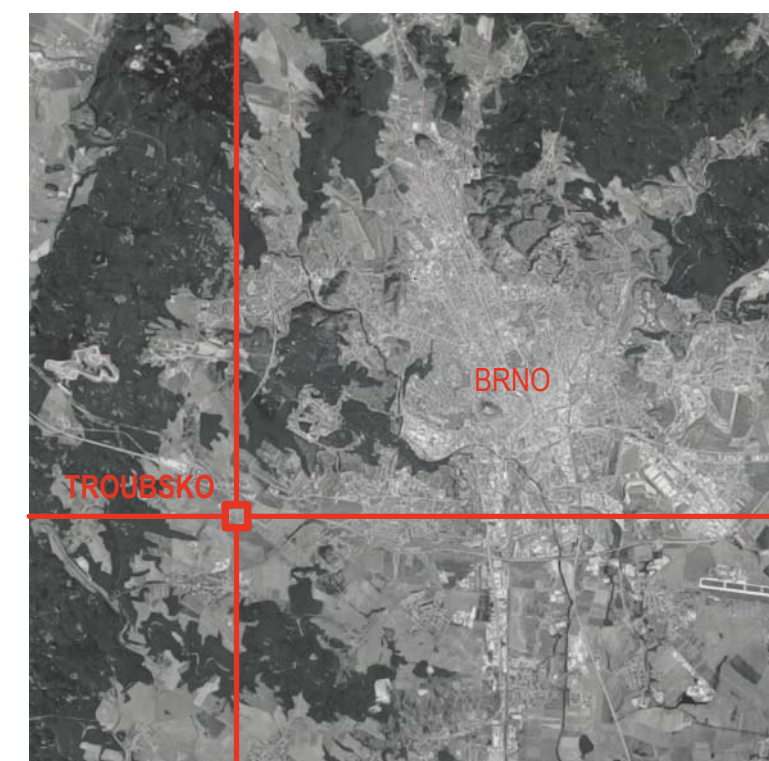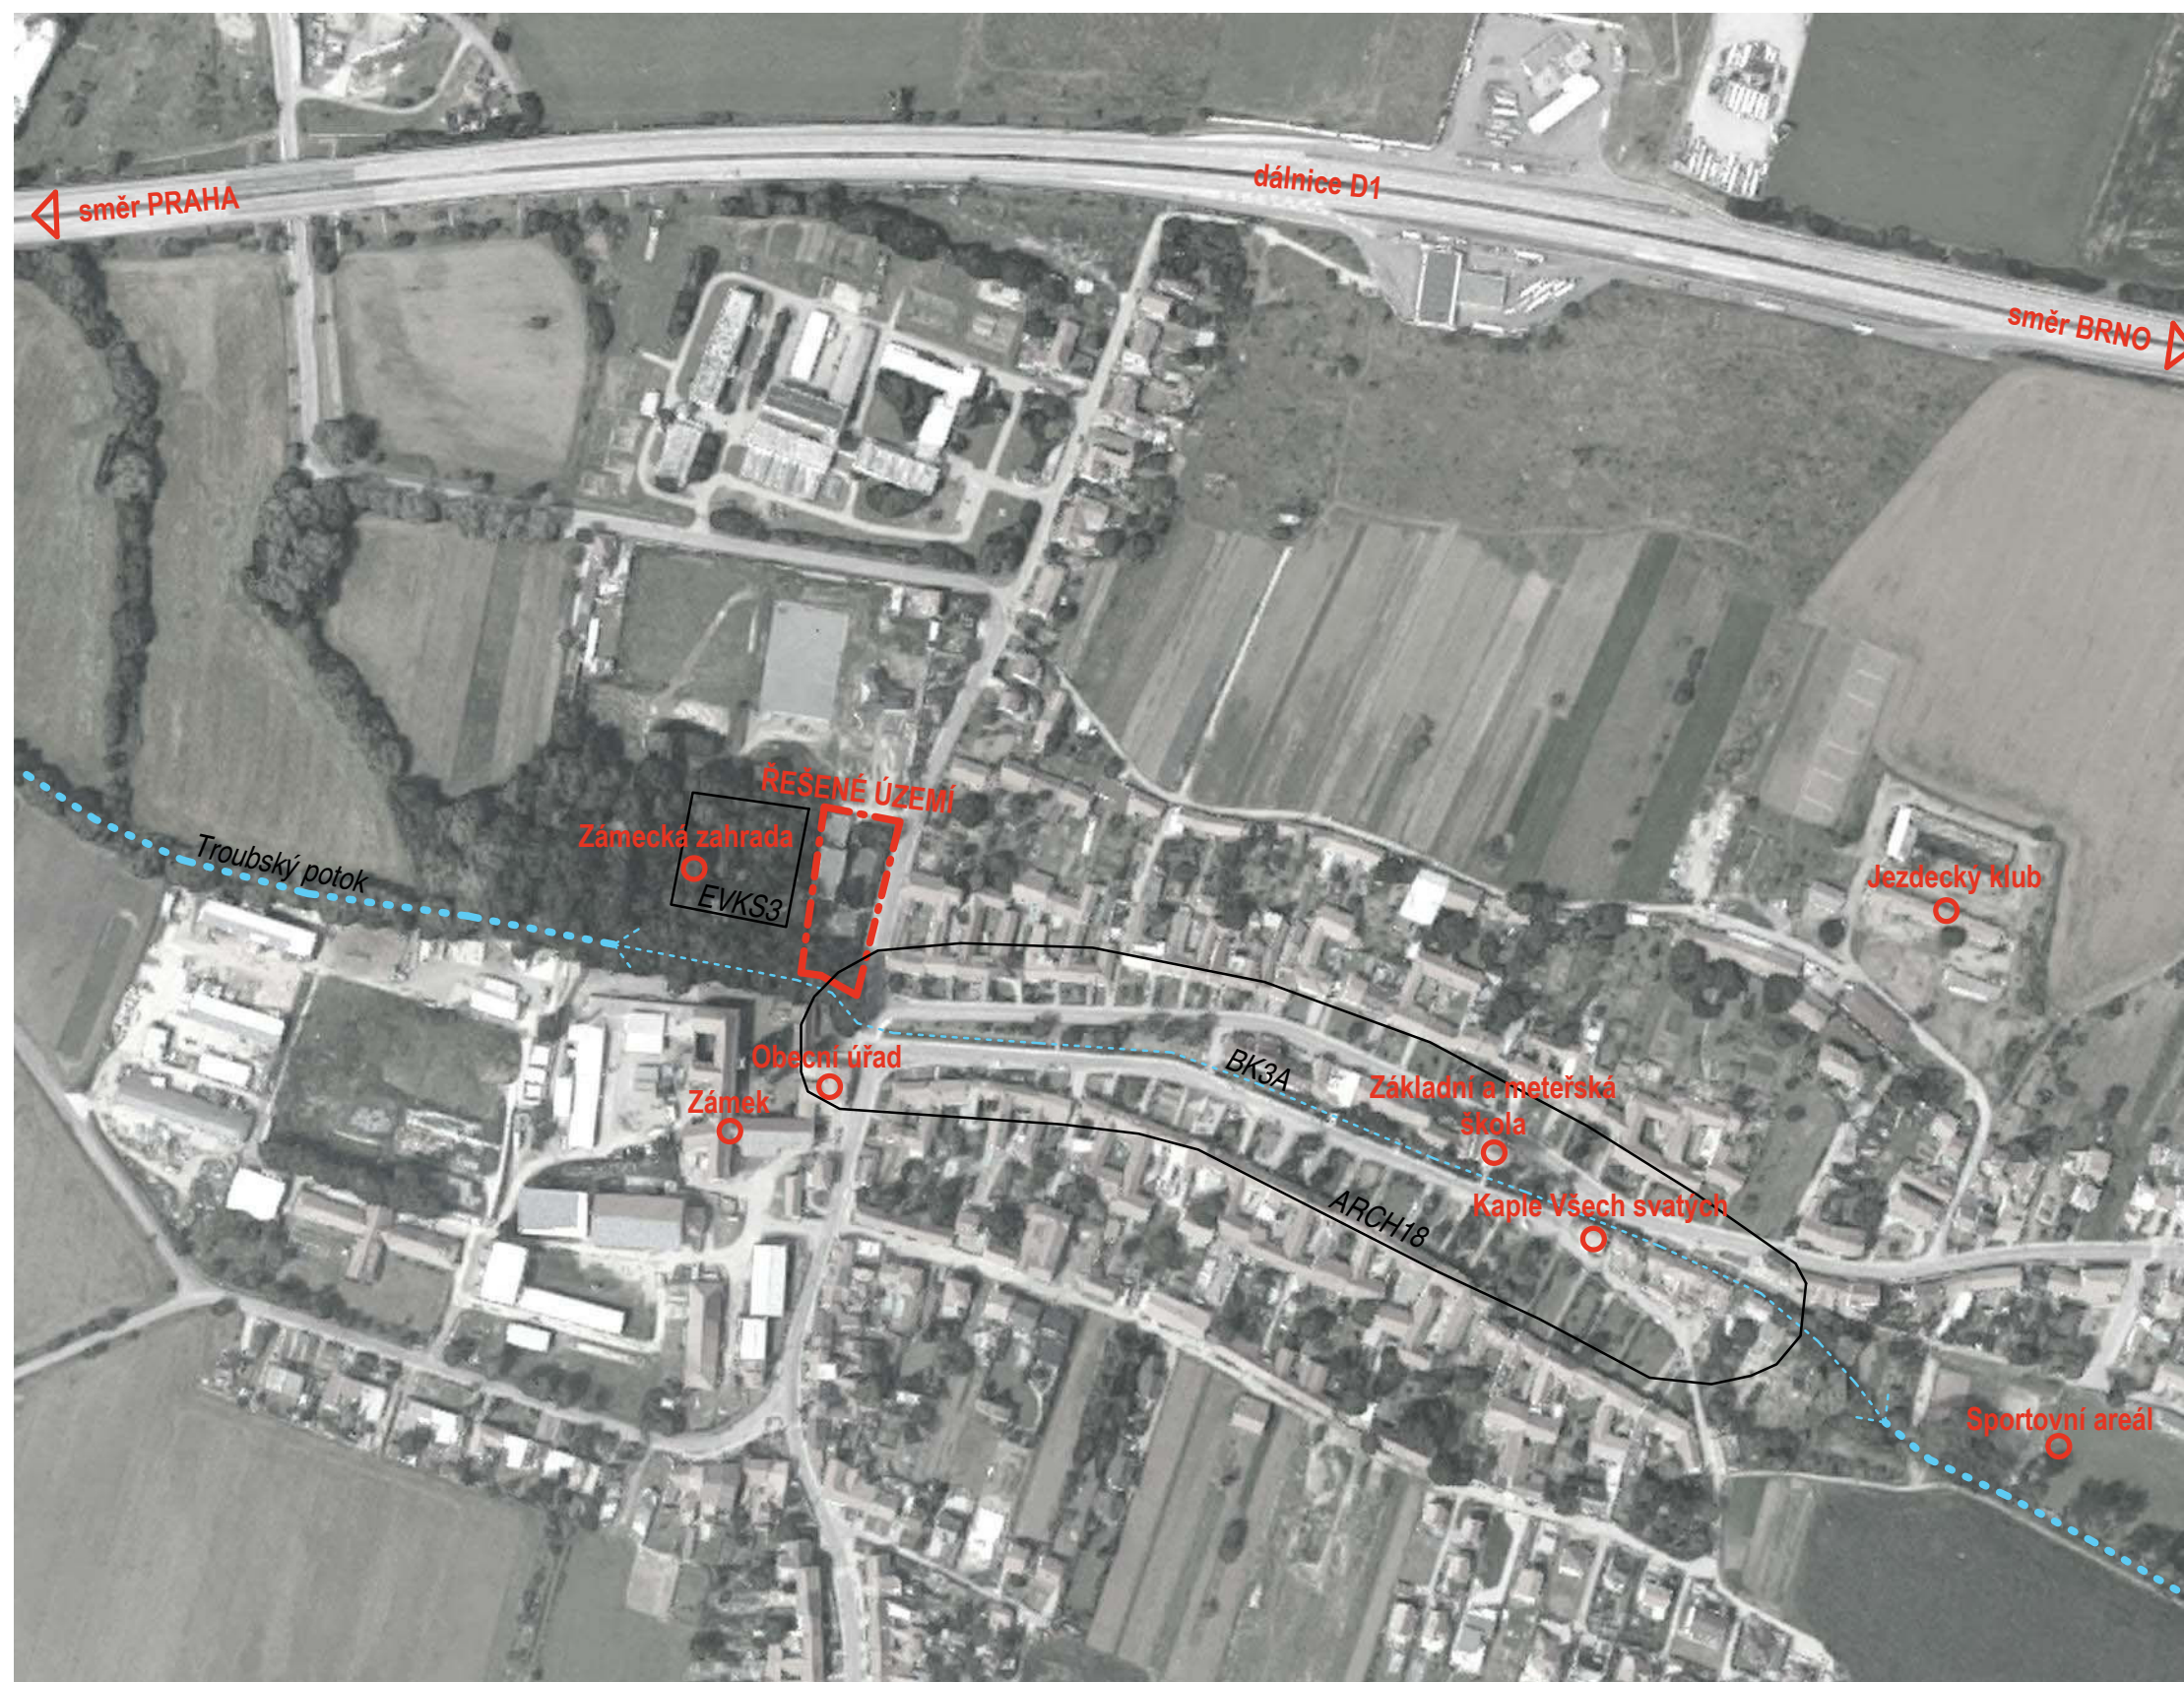

LEGENDA

- - - Řešené území
- Významné budovy
- - - Troubský potok
- ◊ BK3A Směr propojení biokoridoru ÚSES
- EVKS3 Ekologicky významné segmenty
- ARCH18 Ochranné pásmo archeologické lokality

INVESTOR/ CLIENT **Obec Troubsko, Zámecká 8,
664 41 Troubsko**

Nástavba MŠ Troubsko

ARCHITEKT/ ARCHITECT

DIMENSE
DIMENSE v.o.s. , HRNČÍŘSKÁ 15, 602 00 BRNO
ČESKÁ REPUBLIKA/ THE CZECH REPUBLIC
WWW.DIMENSE.CZ, E-MAIL: INFO@DIMENSE.CZ

FÁZE/ PHASE

Architektonická studie

ČÁST/ PART

Architektonicko-stavební

NÁZEV VÝKRESU/ DRAWING TITLE

Situace širších vztahů

DATUM/ DATE

11/2019

FORMÁT/ FORMAT

A3

MĚŘÍTKO/ SCALE

PROJEKT Č./ PROJECT NO.

4219/Trškol/STU


Č. VÝKRESU/ DRAW. NO.

01

REVIZE/ REV.



SITUACE

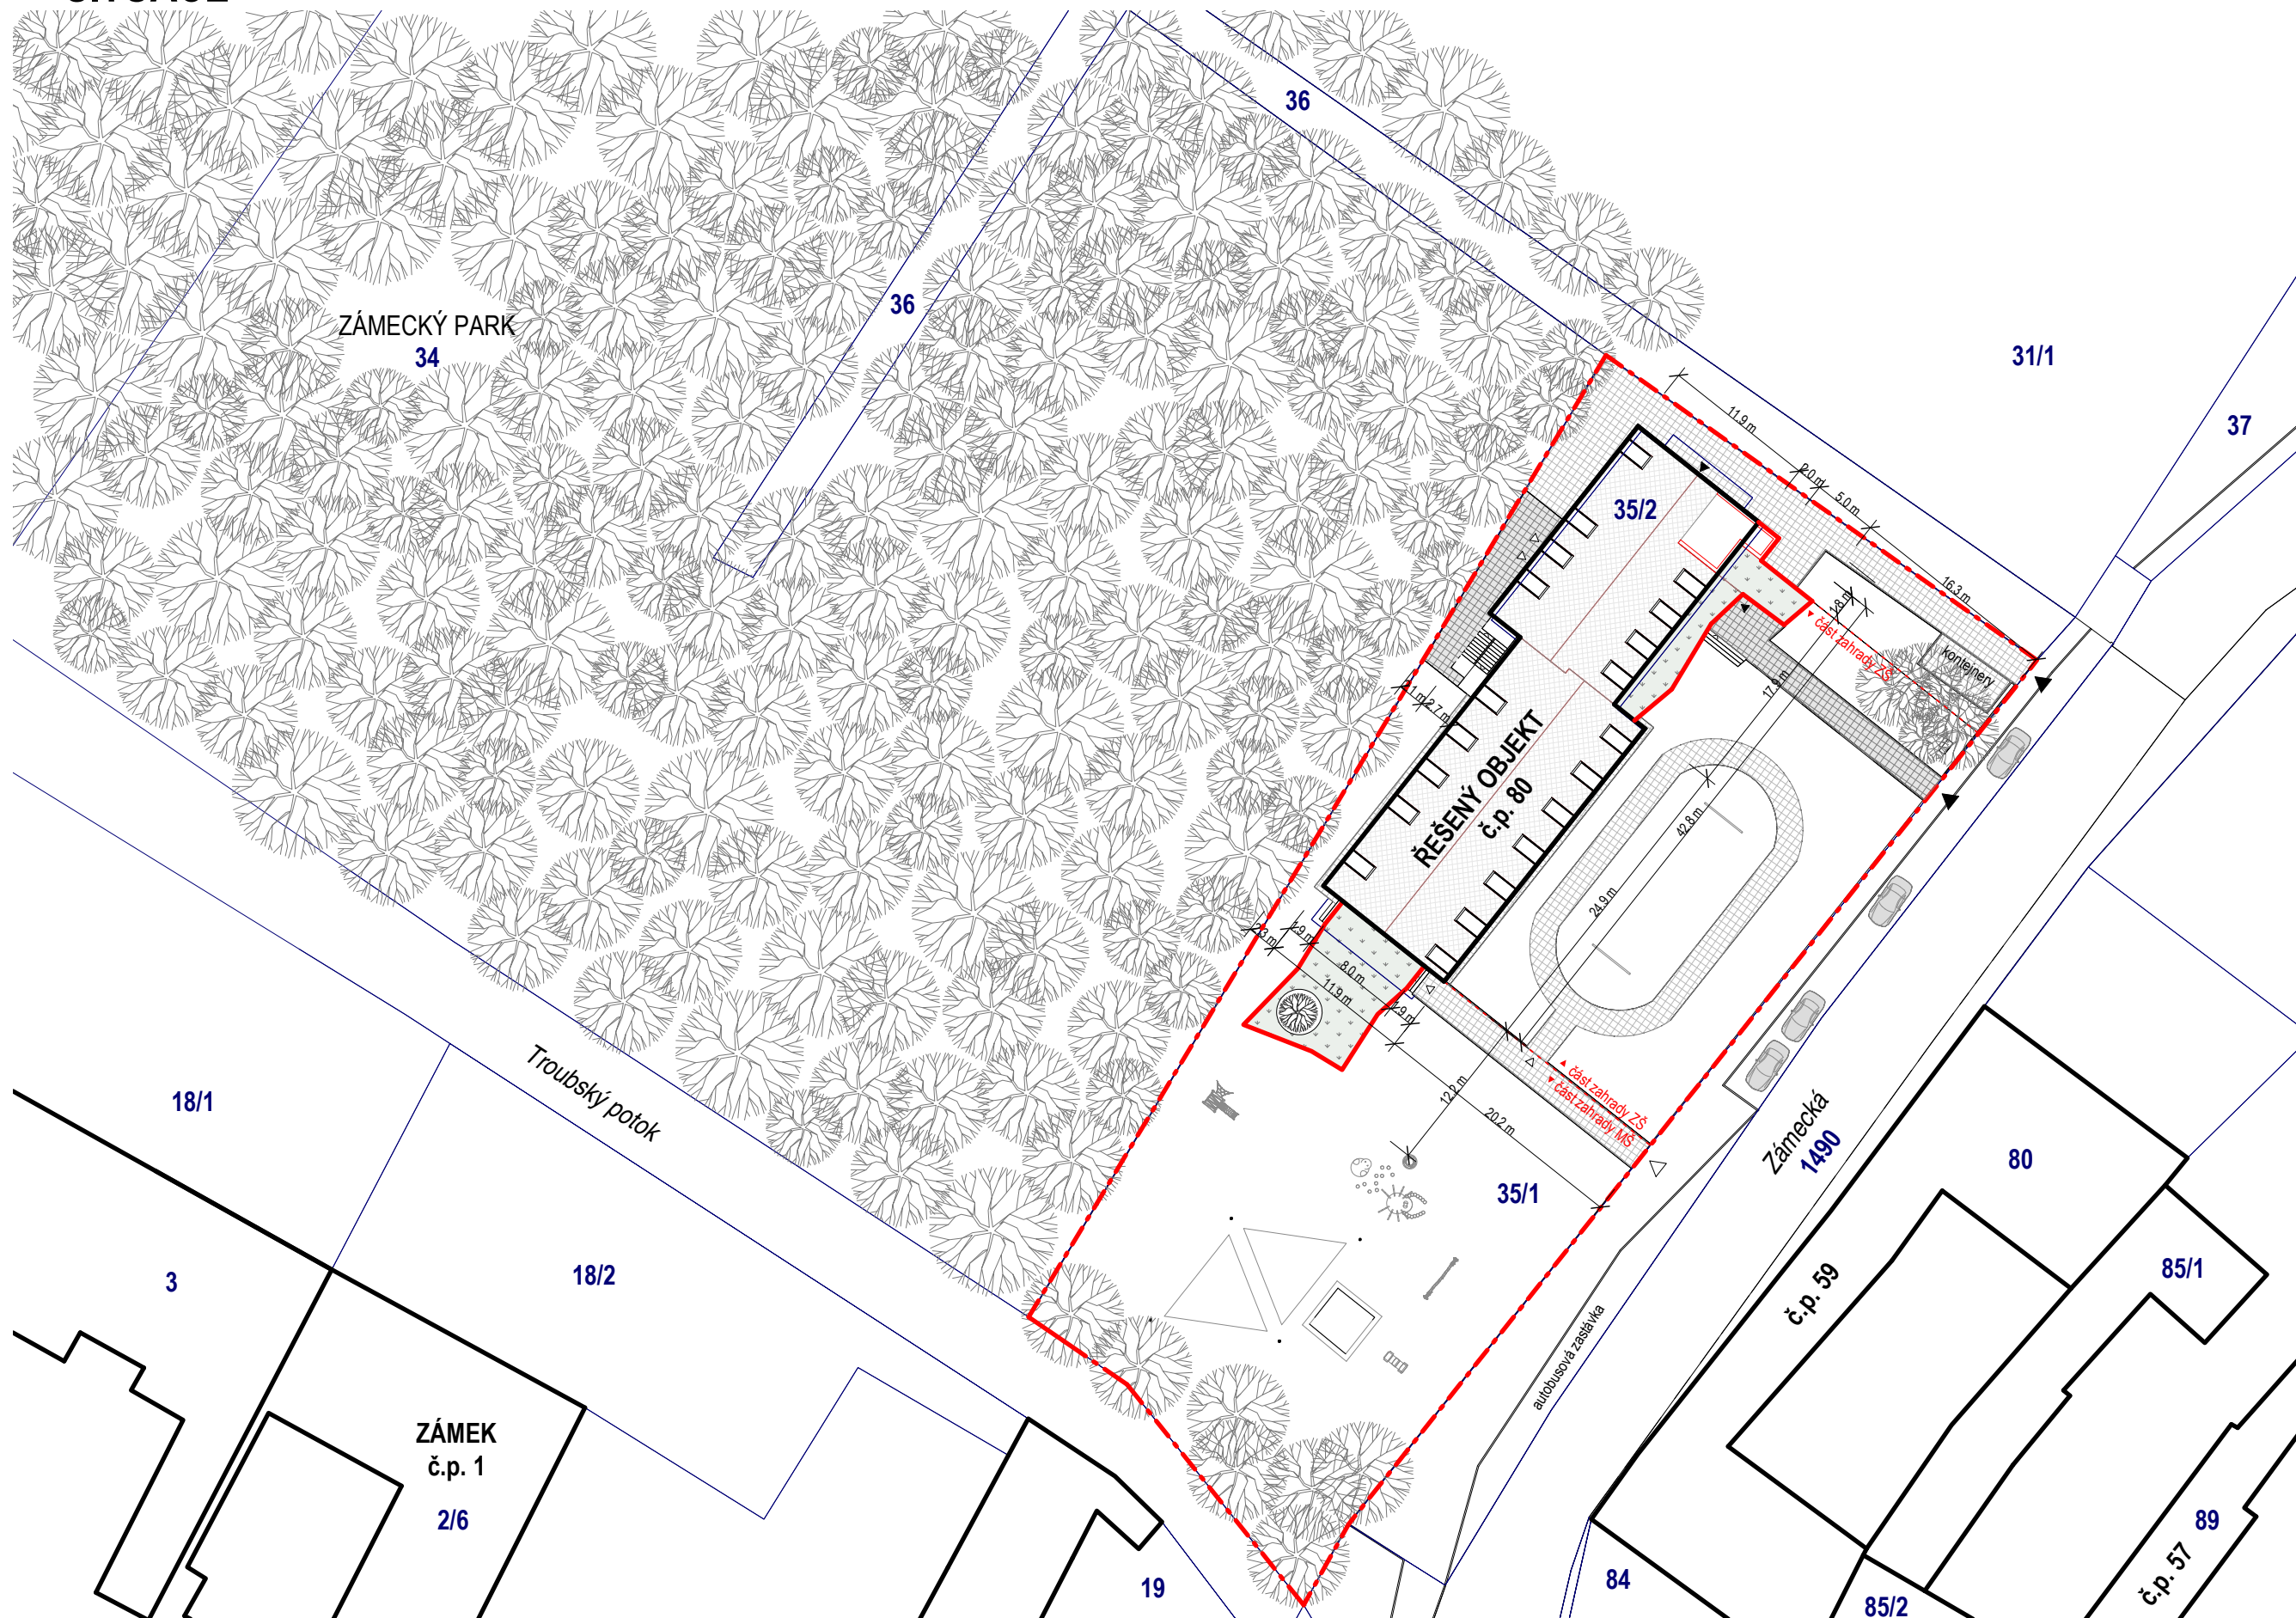

LEGENDA

- - - Hranice řešeného pozemku
- 35/1 Hranice KN
- č.p. 80 Stávající objekty
- Navrhované konstrukce
- - - Hranice rozdělení části zahrady pro MŠ a ZŠ
- Stávající/navrhovaný vstup/vjezd na pozemek
- Stávající/navrhovaný vstup do objektu
- Stávající stromy

LEGENDA MATERIÁLŮ

- Stávající/nová dlažba
- Tráva
- Střešní krytina

INVESTOR/ CLIENT **Obec Troubsko, Zámecká 8,
664 41 Troubsko**

Nástavba MŠ Troubsko

ARCHITEKT/ ARCHITECT

DIMENSE

DIMENSE v.o.s. , HRNČÍŘSKÁ 15, 602 00 BRNO
ČESKÁ REPUBLIKA/ THE CZECH REPUBLIC
WWW.DIMENSE.CZ, E-MAIL: INFO@DIMENSE.CZ

FÁZE/ PHASE

Architektonická studie

ČÁST/ PART

Architektonicko-stavební

NÁZEV VÝKRESU/ DRAWING TITLE

Situace

DATUM/ DATE

11/2019

FORMÁT/ FORMAT

A3

MĚŘÍTKO/ SCALE

1 : 500

PROJEKT Č./ PROJECT NO.


4219/Trškol/STU

Č. VÝKRESU/ DRAW. NO.

02

REVIZE/ REV.

PŮDORYS 1.NP

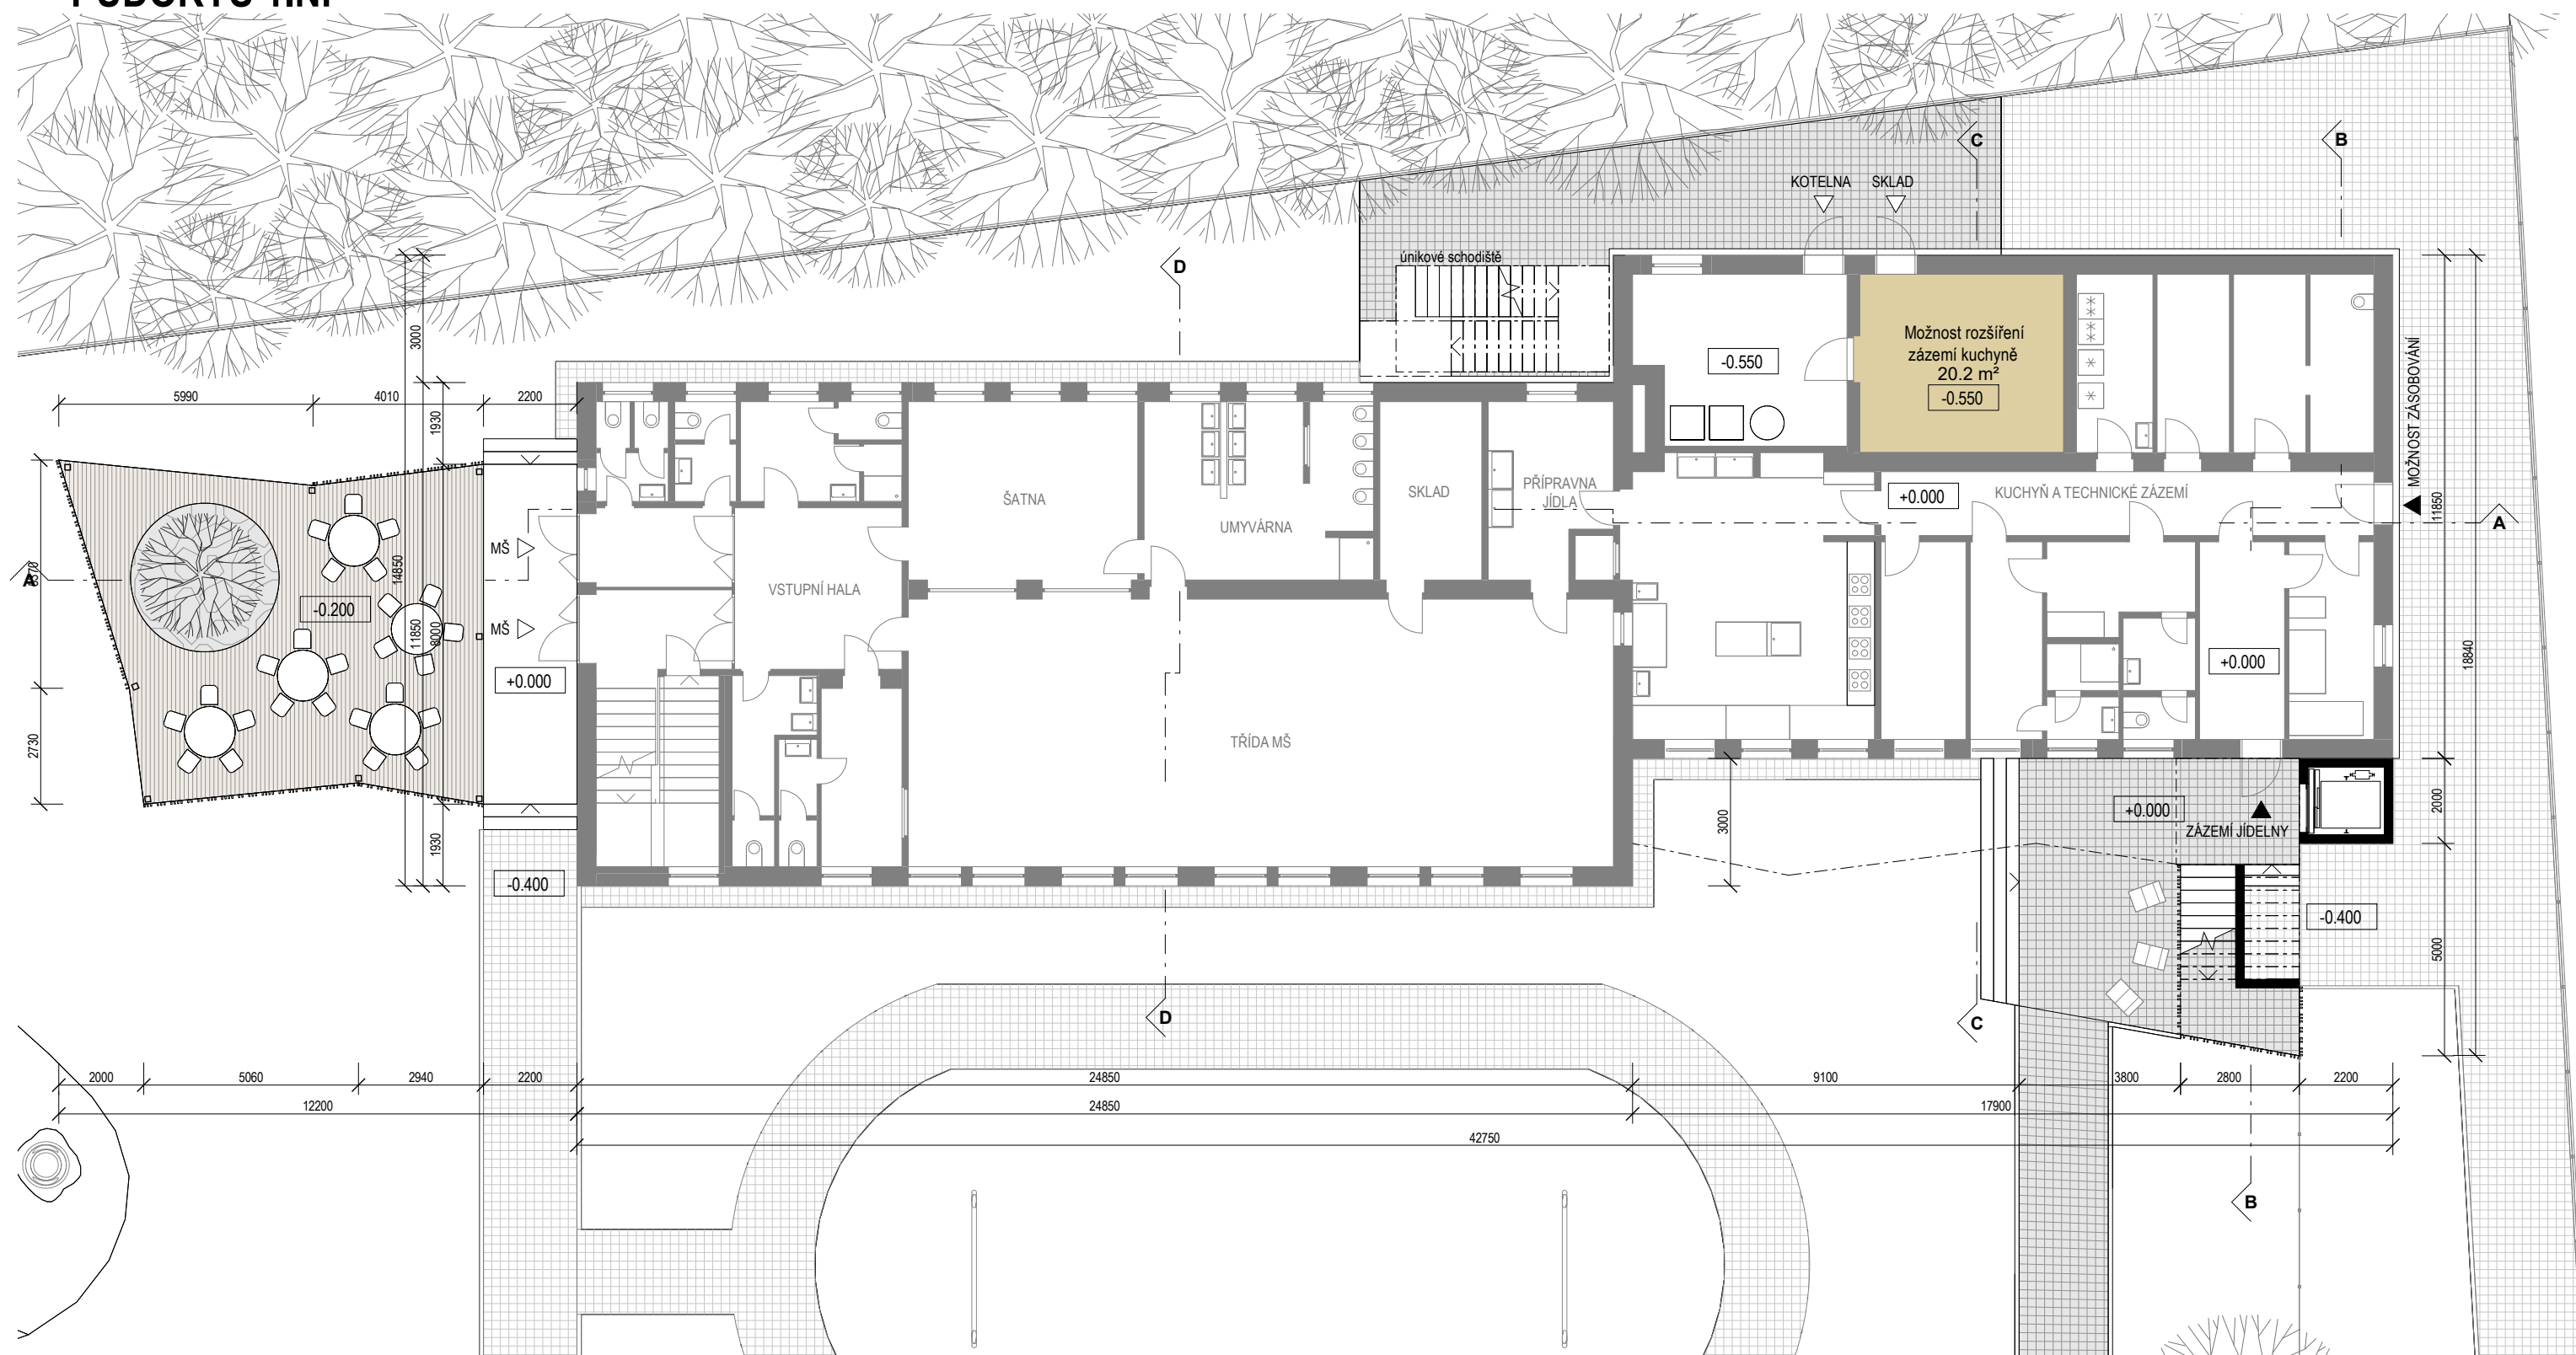

LEGENDA

- ▷ Stávající vstup
- ▶ Nově navržený vstup
- Stromy stávající/navržené

LEGENDA MATERIÁLŮ

- Konstrukce stávající/navržená
- Dlažba stávající/navržená
- Dřevěná prkna
- Kameny

INVESTOR/ CLIENT **Obec Troubsko, Zámecká 8,
664 41 Troubsko**

Nástavba MŠ Troubsko

ARCHITEKT/ ARCHITECT

DIMENSE

DIMENSE v.o.s. , HRNČÍŘSKÁ 15, 602 00 BRNO
ČESKÁ REPUBLIKA/ THE CZECH REPUBLIC
WWW.DIMENSE.CZ, E-MAIL: INFO@DIMENSE.CZ

FÁZE/ PHASE

Architektonická studie

ČÁST/ PART

Architektonicko-stavební

NÁZEV VÝKRESU/ DRAWING TITLE

Půdorys 1.NP

DATUM/ DATE

11/2019

FORMÁT/ FORMAT

A3

MĚŘÍTKO/ SCALE

1 : 150

PROJEKT Č./ PROJECT NO.


4219/Trško/STU

Č. VÝKRESU/ DRAW. NO.



03

REVIZE/ REV.

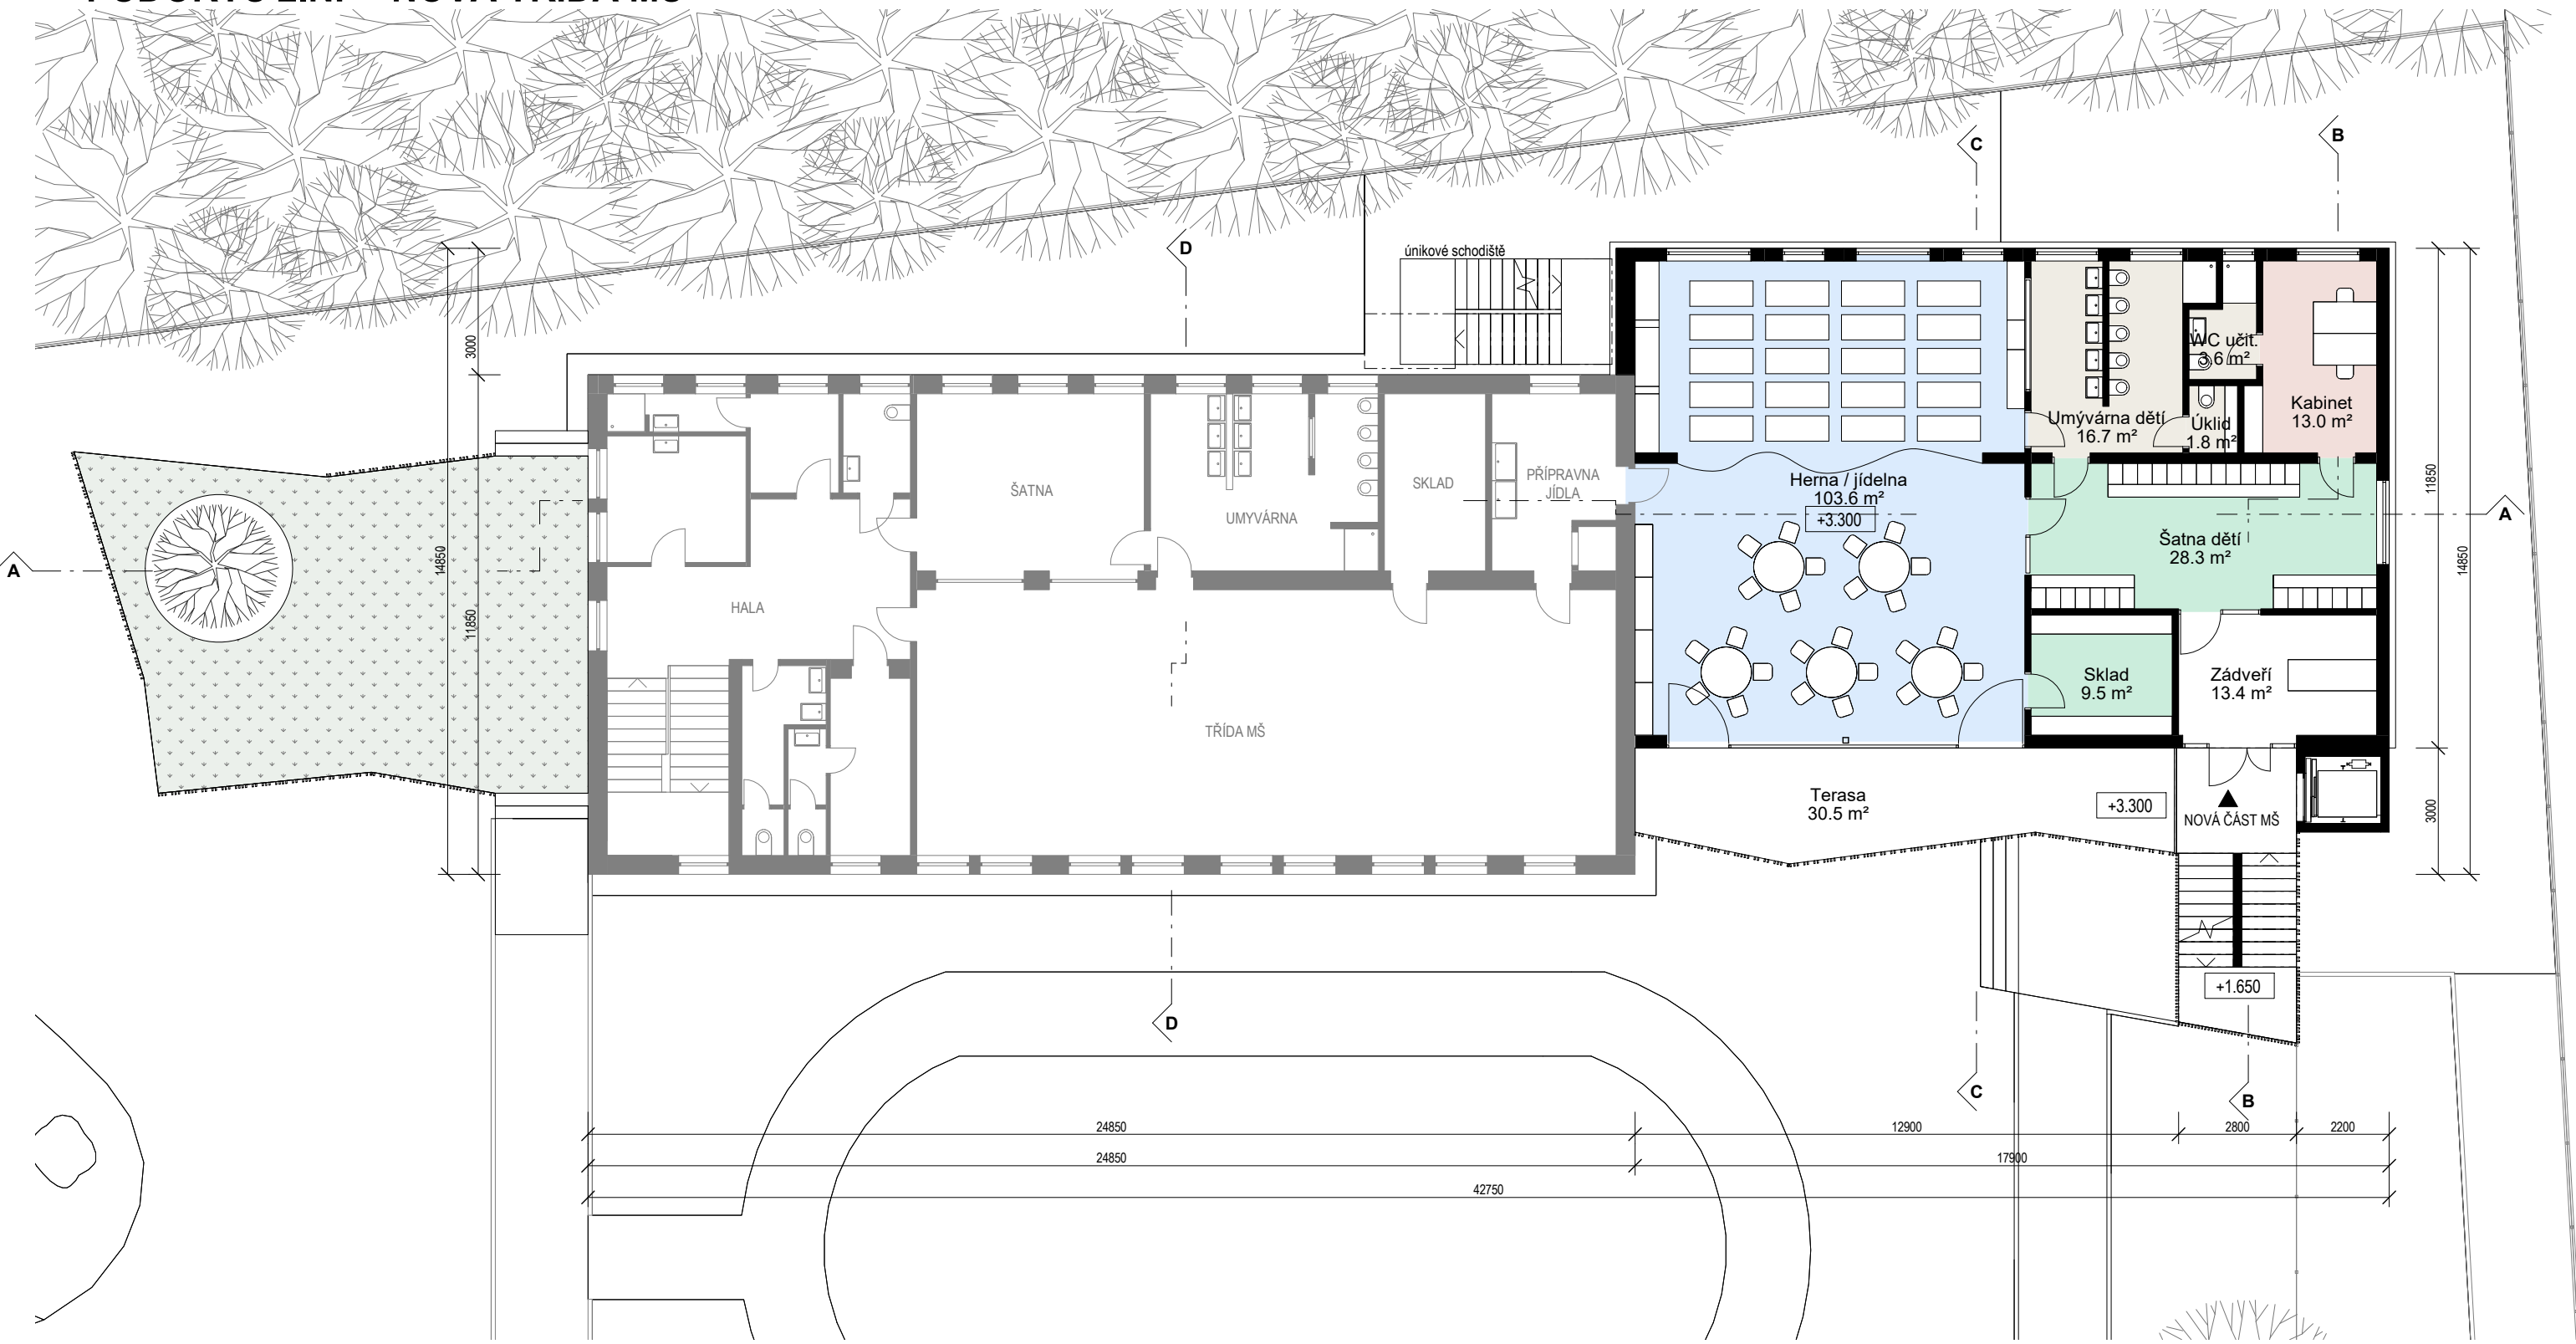

PŮDORYS 2.NP - NOVÁ TŘÍDA MŠ



LEGENDA

-  Nově navržený vstup
-  Stávající stromy

LEGENDA MATERIÁLŮ

-  Konstrukce stávající/navržená
-  Tráva

INVESTOR/ CLIENT **Obec Troubsko, Zámecká 8,
664 41 Troubsko**

Nástavba MŠ Troubsko

ARCHITEKT/ ARCHITECT

DIMENSE

DIMENSE v.o.s. , HRNČÍŘSKÁ 15, 602 00 BRNO
ČESKÁ REPUBLIKA/ THE CZECH REPUBLIC
WWW.DIMENSE.CZ, E-MAIL: INFO@DIMENSE.CZ

FÁZE/ PHASE

Architektonická studie

ČÁST/ PART

Architektonicko-stavební

NÁZEV VÝKRESU/ DRAWING TITLE

Půdorys 2.NP

DATUM/ DATE

11/2019

FORMÁT/ FORMAT

A3

MĚŘÍTKO/ SCALE

1 : 150

PROJEKT Č./ PROJECT NO.

4219/Trškol/STU


Č. VÝKRESU/ DRAW. NO.

04




REVIZE/ REV.



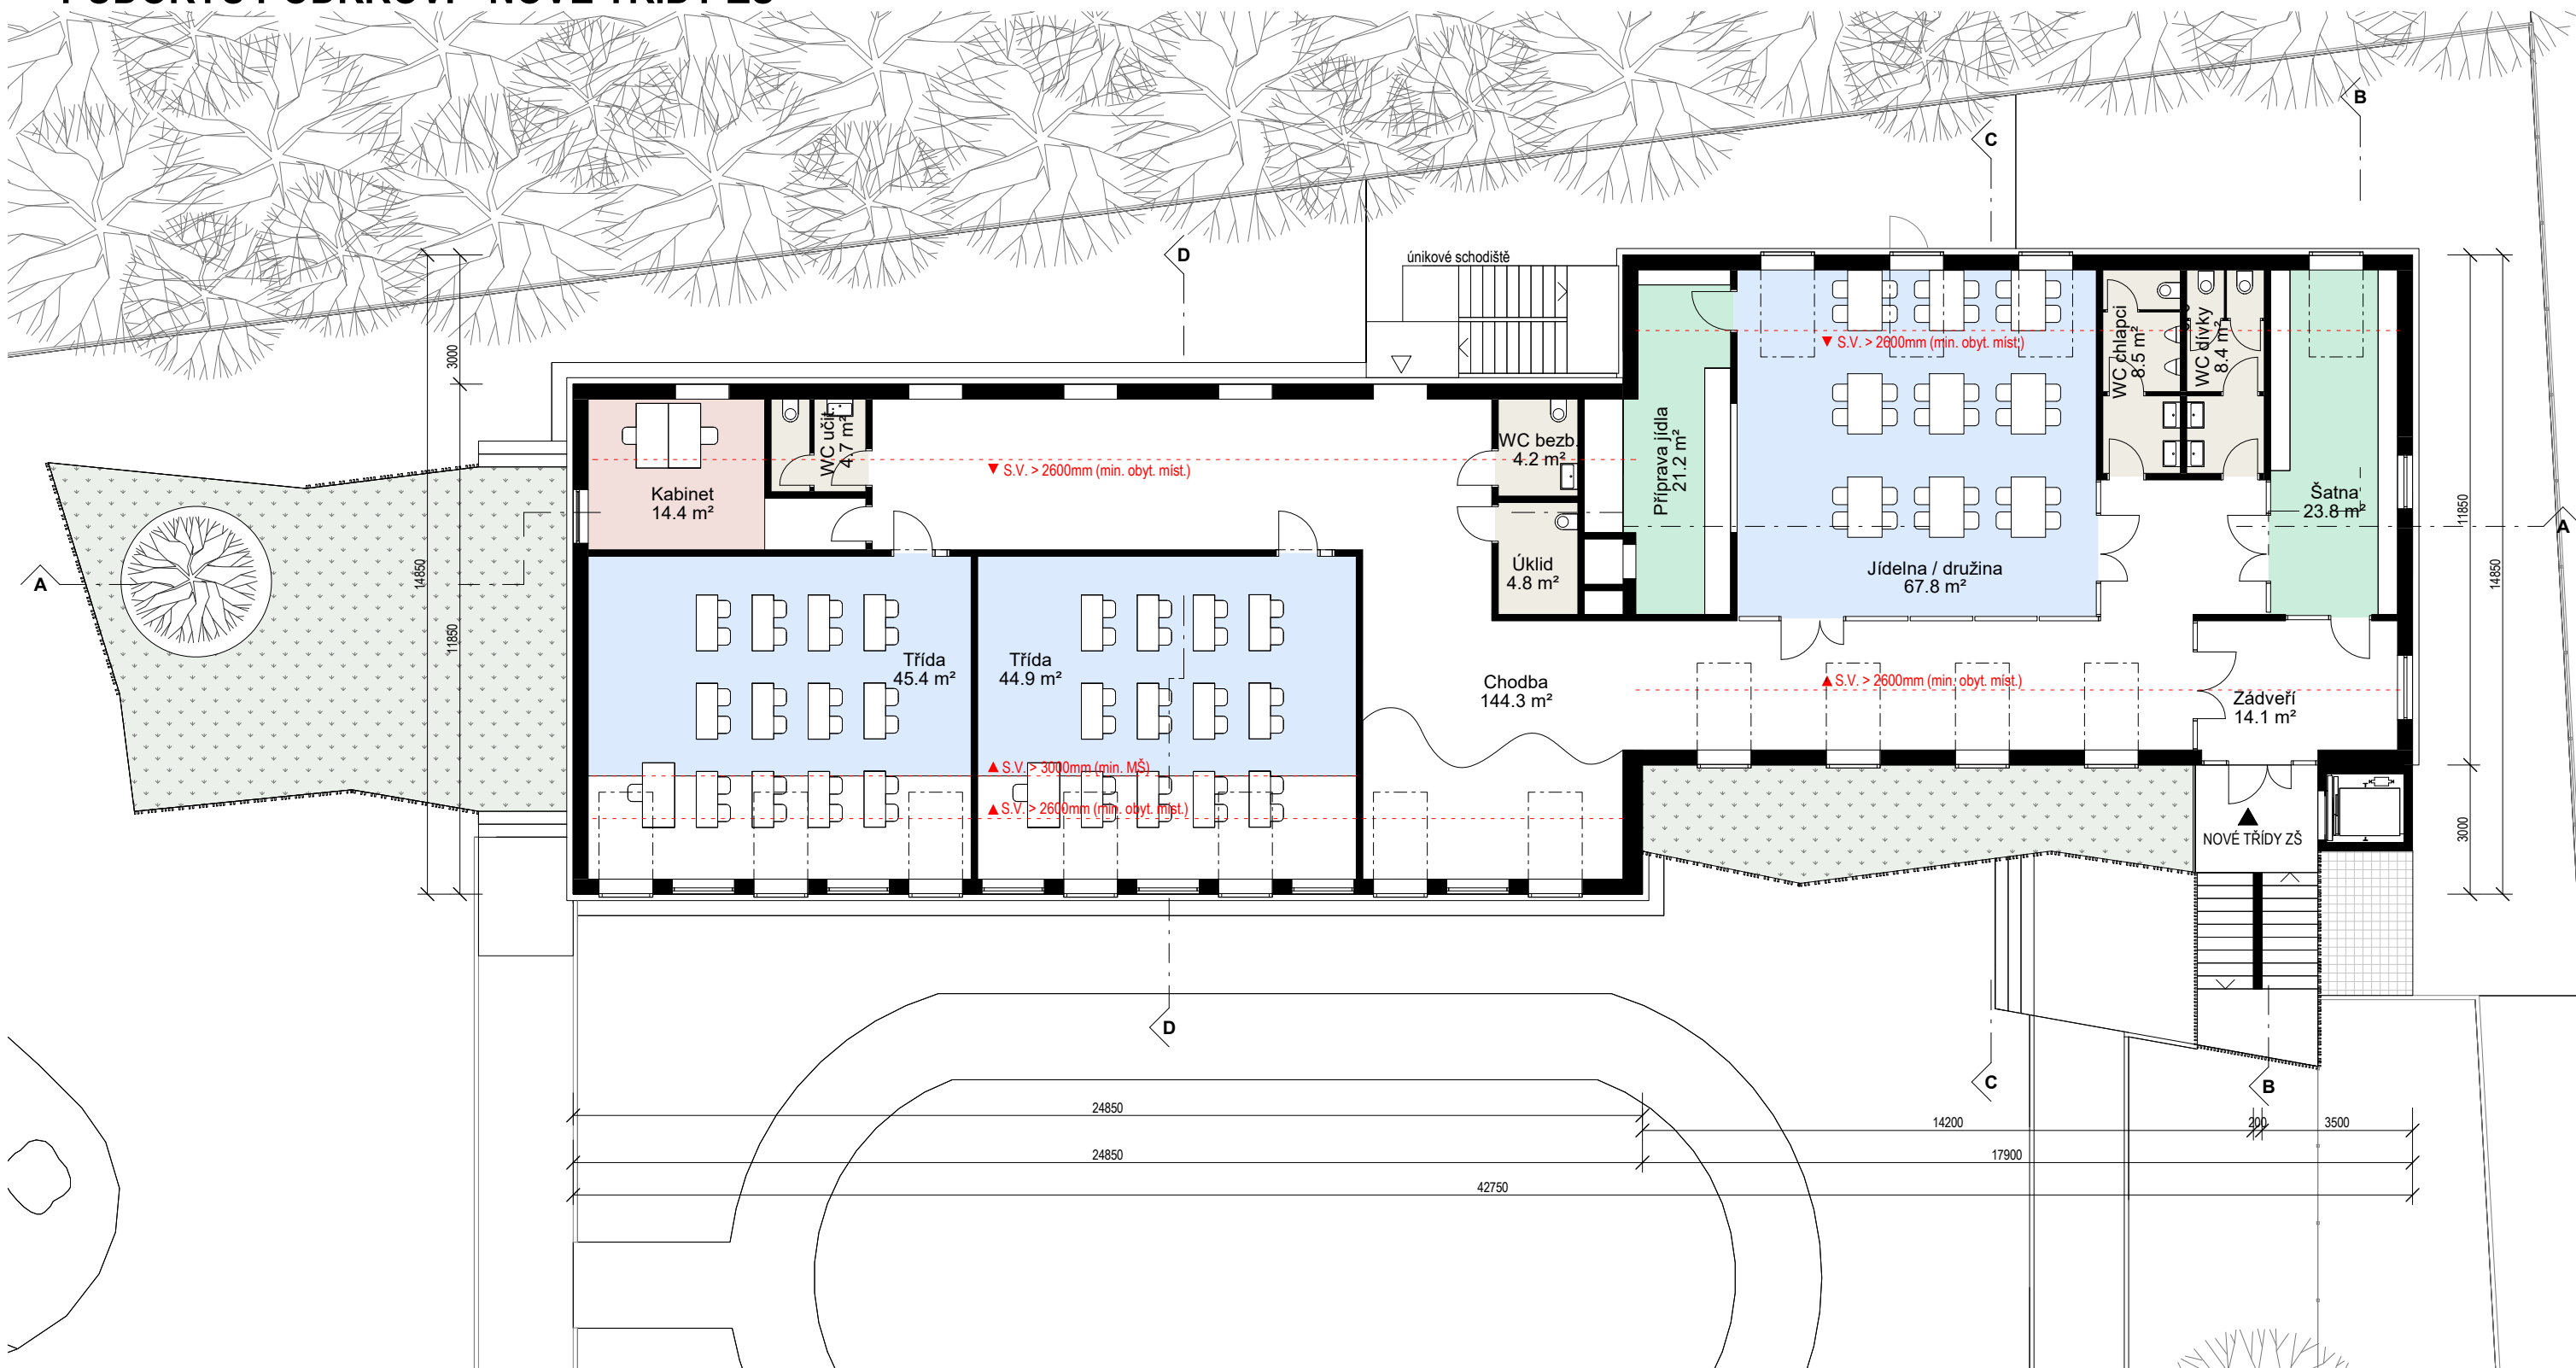

PŮDORYS PODKROVÍ - NOVÉ TRÍDY ZŠ



LEGENDA

-  Stávající vstup
-  Nově navržený vstup
-  Stromy stávající/navržené

LEGENDA MATERIÁLŮ

-  Konstrukce stávající/navržená
-  Tráva

INVESTOR/ CLIENT
Obec Troubsko, Zámecká 8,
664 41 Troubsko

Nástavba MŠ Troubsko

ARCHITEKT/ ARCHITECT

DIMENSE

DIMENSE v.o.s. , HRNČÍŘSKÁ 15, 602 00 BRNO
ČESKÁ REPUBLIKA/ THE CZECH REPUBLIC
WWW.DIMENSE.CZ, E-MAIL: INFO@DIMENSE.CZ

FÁZE/ PHASE

Architektonická studie

ČÁST/ PART

Architektonicko-stavební

NÁZEV VÝKRESU/ DRAWING TITLE

Půdorys podkroví

DATUM/ DATE

11/2019

FORMÁT/ FORMAT

A3

MĚŘÍTKO/ SCALE

1 : 150

PROJEKT Č./ PROJECT NO.

4219/Trškol/STU

Č. VÝKRESU/ DRAW. NO.


05

REVIZE/ REV.


ŘEZ A




ŘEZ B

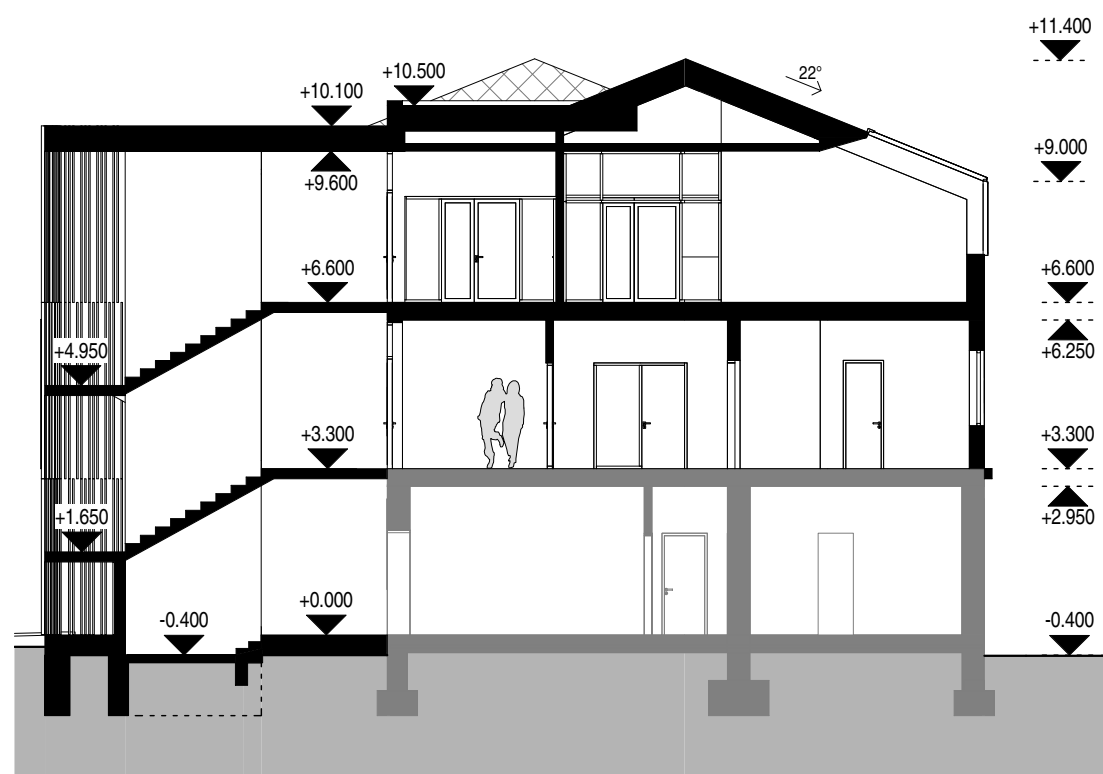

ŘEZ C

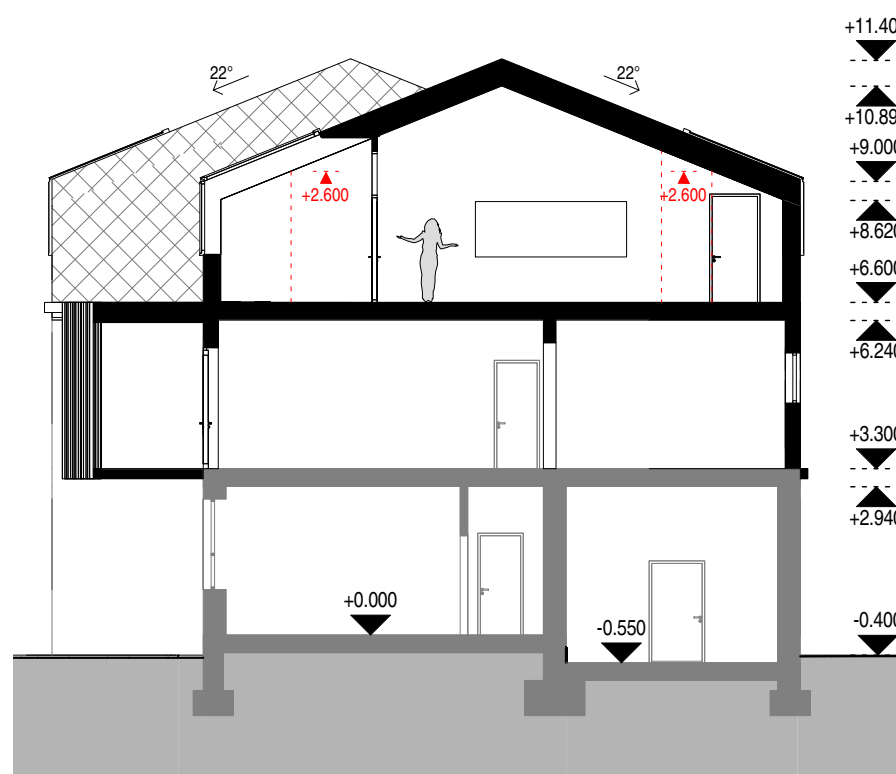

ŘEZ D

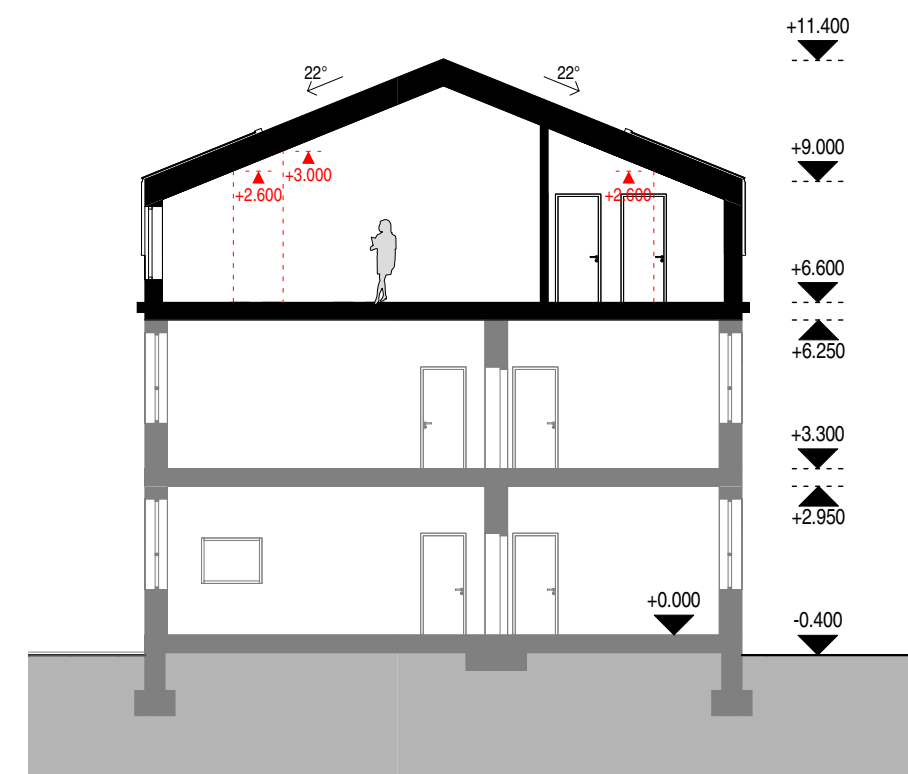

INVESTOR/ CLIENT **Obec Troubsko, Zámecká 8,
664 41 Troubsko**

Nástavba MŠ Troubsko

ARCHITEKT/ ARCHITECT **DIMENSE**

DIMENSE v.o.s. , HRNČÍŘSKÁ 15, 602 00 BRNO
ČESKÁ REPUBLIKA/ THE CZECH REPUBLIC
WWW.DIMENSE.CZ, E-MAIL: INFO@DIMENSE.CZ

FÁZE/ PHASE **Architektonická studie**

ČÁST/ PART **Architektonicko-stavební**

NÁZEV VÝKRESU/ DRAWING TITLE **Řezy**

DATUM/ DATE **11/2019**

FORMÁT/ FORMAT **A3**


MĚŘÍTKO/ SCALE **1:150**

PROJEKT Č./ PROJECT NO. **4219/Trško/STU**


Č. VÝKRESU/ DRAW. NO. **06**

REVIZE/ REV.

POHLED VÝCHODNÍ

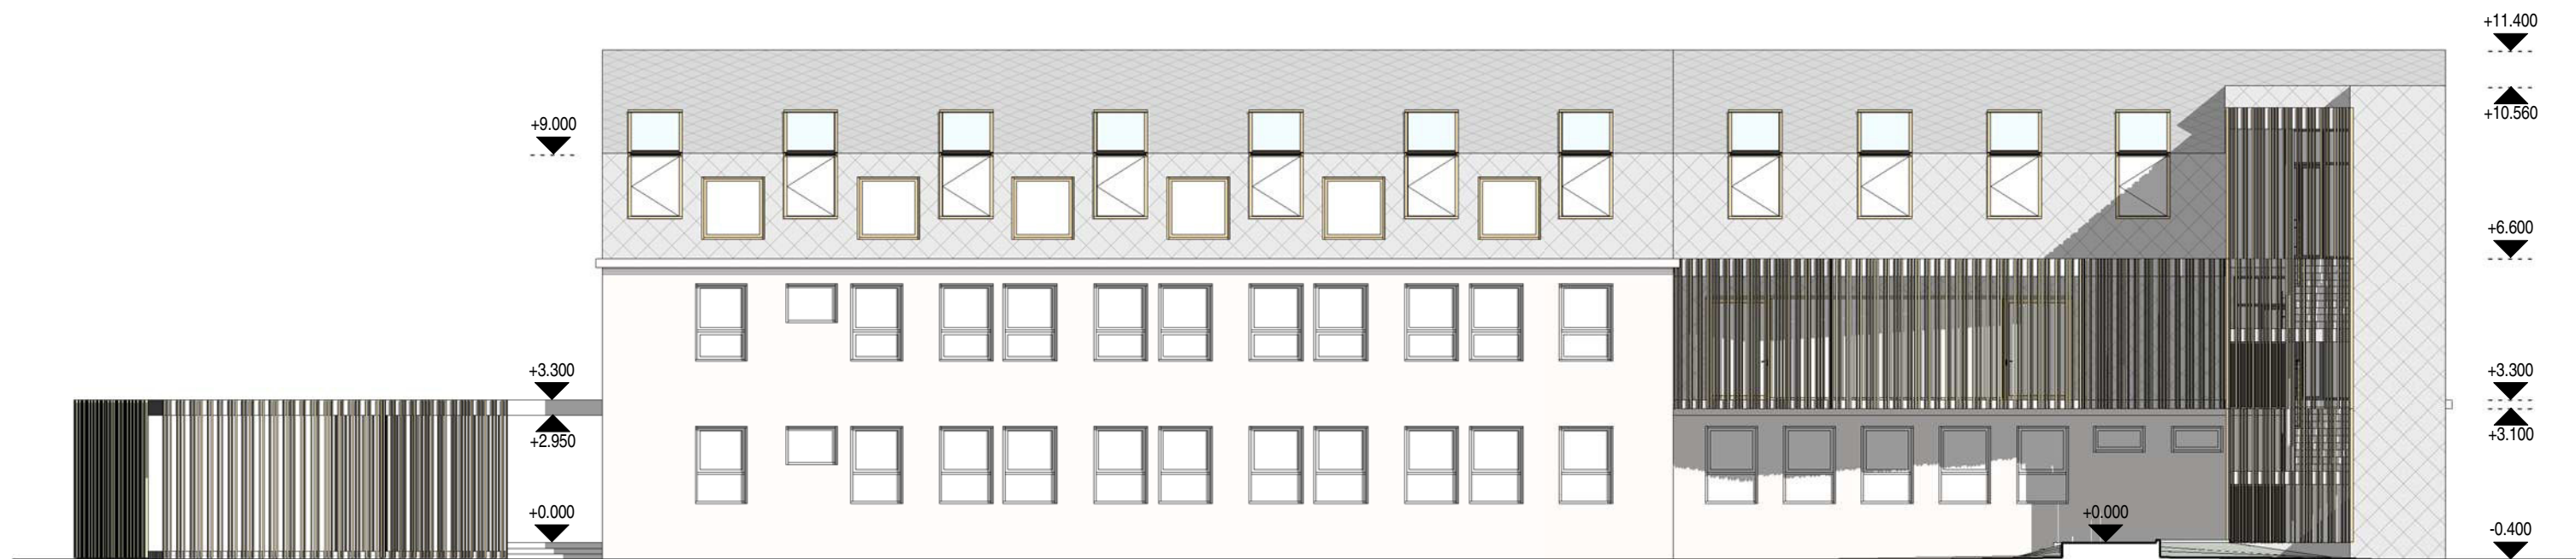

POHLED ZÁPADNÍ

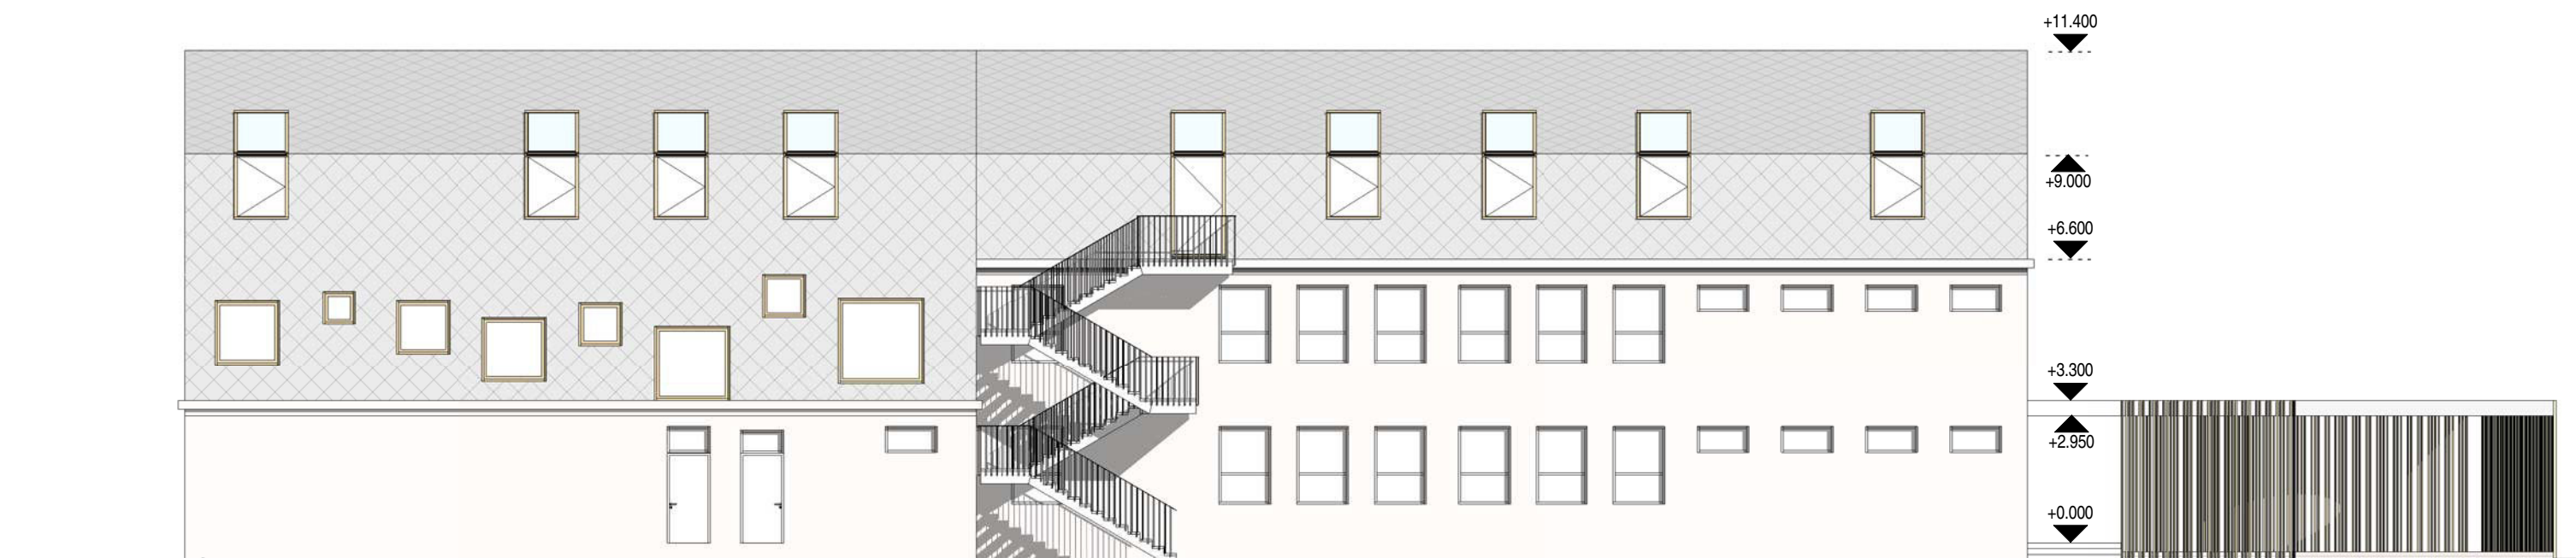

INVESTOR/ CLIENT **Obec Troubsko, Zámecká 8,
664 41 Troubsko**

Nástavba MŠ Troubsko

ARCHITEKT/ ARCHITECT

DIMENSE
DIMENSE v.o.s. , HRNČÍŘSKÁ 15, 602 00 BRNO
ČESKÁ REPUBLIKA/ THE CZECH REPUBLIC
WWW.DIMENSE.CZ, E-MAIL: INFO@DIMENSE.CZ

FÁZE/ PHASE **Architektonická studie**

ČÁST/ PART **Architektonicko-stavební**

NÁZEV VÝKRESU/ DRAWING TITLE **Pohled východní a západní**

DATUM/ DATE **11/2019**

FORMÁT/ FORMAT **A3**

MĚŘÍTKO/ SCALE **1 : 150**

PROJEKT Č./ PROJECT NO. **4219/Trško/STU**


Č. VÝKRESU/ DRAW. NO. **07**

REVIZE/ REV.

POHLED SEVERNÍ



POHLED JIŽNÍ

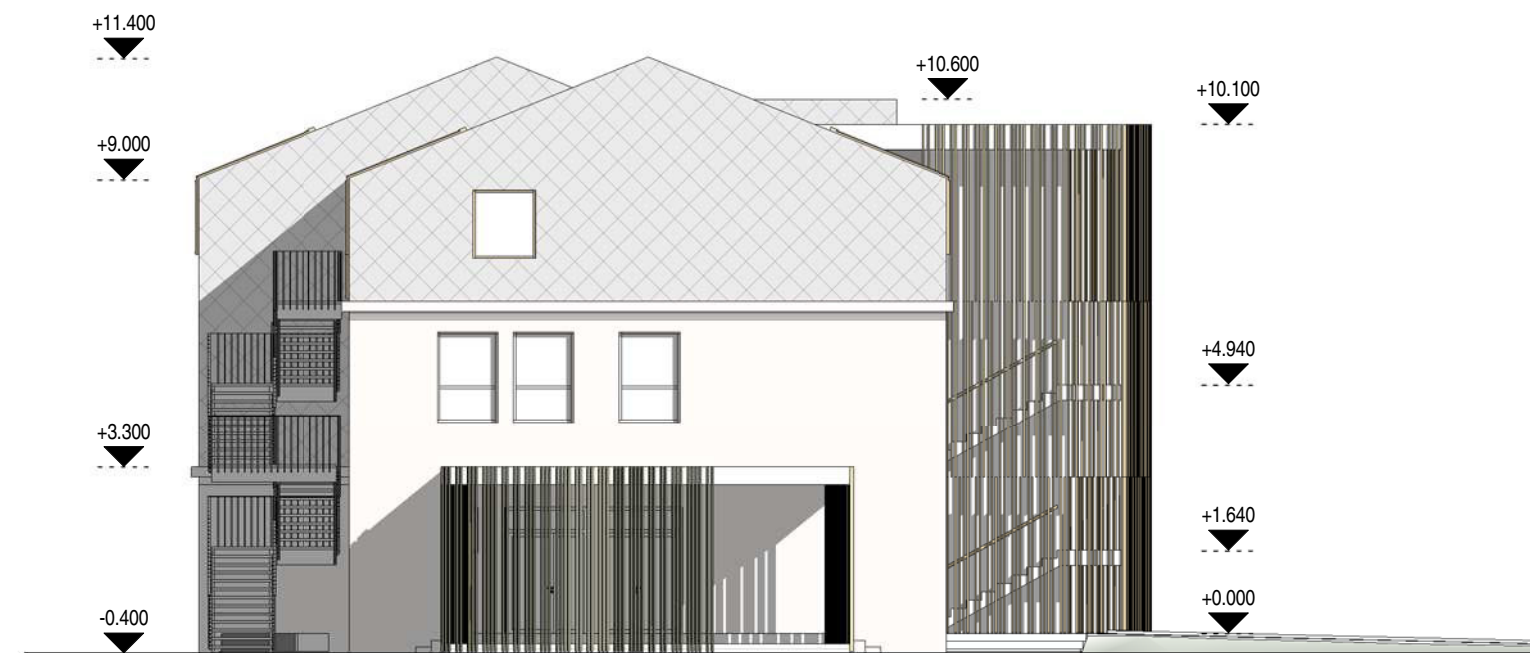

INVESTOR/ CLIENT **Obec Troubsko, Zámecká 8,
664 41 Troubsko**

Nástavba MŠ Troubsko

ARCHITEKT/ ARCHITECT

DIMENSE

DIMENSE v.o.s. , HRNČÍŘSKÁ 15, 602 00 BRNO
ČESKÁ REPUBLIKA/ THE CZECH REPUBLIC
WWW.DIMENSE.CZ, E-MAIL: INFO@DIMENSE.CZ

FÁZE/ PHASE

Architektonická studie

ČÁST/ PART

Architektonicko-stavební

NÁZEV VÝKRESU/ DRAWING TITLE

Pohled severní a jižní

DATUM/ DATE

11/2019

FORMÁT/ FORMAT

A3

MĚŘÍTKO/ SCALE

1 : 150

PROJEKT Č./ PROJECT NO.

4219/Trško/STU

Č. VÝKRESU/ DRAW. NO.

08

REVIZE/ REV.

VIZUALIZACE - NADHLEDY



INVESTOR/ CLIENT **Obec Troubsko, Zámecká 8,
664 41 Troubsko**

Nástavba MŠ Troubsko

ARCHITEKT/ ARCHITECT

DIMENSE

DIMENSE v.o.s. , HRNČÍŘSKÁ 15, 602 00 BRNO
ČESKÁ REPUBLIKA/ THE CZECH REPUBLIC
WWW.DIMENSE.CZ, E-MAIL: INFO@DIMENSE.CZ

FÁZE/ PHASE **Architektonická studie**

ČÁST/ PART **Architektonicko-stavební**

NÁZEV VÝKRESU/ DRAWING TITLE **Vizualizace**

DATUM/ DATE **11/2019**

FORMÁT/ FORMAT **A3**

MĚŘÍTKO/ SCALE

PROJEKT Č./ PROJECT NO. **4219/Trškol/STU**

Č. VÝKRESU/ DRAW. NO. **09**

REVIZE/ REV.

VIZUALIZACE - PERSPEKTIVA



INVESTOR/ CLIENT **Obec Troubsko, Zámecká 8,
664 41 Troubsko**

Nástavba MŠ Troubsko

ARCHITEKT/ ARCHITECT
DIMENSE
 DIMENSE v.o.s. , HRNČÍŘSKÁ 15, 602 00 BRNO
 ČESKÁ REPUBLIKA/ THE CZECH REPUBLIC
 WWW.DIMENSE.CZ, E-MAIL: INFO@DIMENSE.CZ

FÁZE/ PHASE **Architektonická studie**
 ČÁST/ PART **Architektonicko-stavební**
 NÁZEV VÝKRESU/ DRAWING TITLE **Vizualizace**

DATUM/ DATE **11/2019**
 FORMÁT/ FORMAT **A3**
 MĚŘÍTKO/ SCALE

PROJEKT Č./ PROJECT NO. **4219/Trško/STU**
 Č. VÝKRESU/ DRAW. NO. **10**
 REVIZE/ REV.

VIZUALIZACE - INTERIÉRY



INVESTOR/ CLIENT **Obec Troubsko, Zámecká 8,
664 41 Troubsko**

Nástavba MŠ Troubsko

ARCHITEKT/ ARCHITECT

DIMENSE
DIMENSE v.o.s. , HRNČÍŘSKÁ 15, 602 00 BRNO
ČESKÁ REPUBLIKA/ THE CZECH REPUBLIC
WWW.DIMENSE.CZ, E-MAIL: INFO@DIMENSE.CZ

FÁZE/ PHASE **Architektonická studie**

ČÁST/ PART **Architektonicko-stavební**

NÁZEV VÝKRESU/ DRAWING TITLE **Vizualizace**

DATUM/ DATE **11/2019**

FORMÁT/ FORMAT **A3**

MĚŘÍTKO/ SCALE

PROJEKT Č./ PROJECT NO. **4219/Trškol/STU**

Č. VÝKRESU/ DRAW. NO. **11**

REVIZE/ REV.

ZÁKRES DO FOTOGRAFIE - ČELNÍ POHLED



Stávající stav



Navržený stav

INVESTOR/ CLIENT **Obec Troubsko, Zámecká 8,
664 41 Troubsko**

Nástavba MŠ Troubsko

ARCHITEKT/ ARCHITECT

DIMENSE

DIMENSE v.o.s. , HRNČÍŘSKÁ 15, 602 00 BRNO
ČESKÁ REPUBLIKA/ THE CZECH REPUBLIC
WWW.DIMENSE.CZ, E-MAIL: INFO@DIMENSE.CZ

FÁZE/ PHASE

Architektonická studie

ČÁST/ PART

Architektonicko-stavební

NÁZEV VÝKRESU/ DRAWING TITLE

Zákres do fotografie

DATUM/ DATE

11/2019

FORMÁT/ FORMAT

A3

MĚŘÍTKO/ SCALE

PROJEKT Č./ PROJECT NO.

4219/Trškol/STU

Č. VÝKRESU/ DRAW. NO.

12

REVIZE/ REV.

ZÁKRES DO FOTOGRAFIE - POHLED Z KŘIŽOVATKY



Stávající stav



Navržený stav

INVESTOR/ CLIENT
Obec Troubsko, Zámecká 8,
664 41 Troubsko

Nástavba MŠ Troubsko

ARCHITEKT/ ARCHITECT

DIMENSE

DIMENSE v.o.s. , HRNČÍŘSKÁ 15, 602 00 BRNO
ČESKÁ REPUBLIKA/ THE CZECH REPUBLIC
WWW.DIMENSE.CZ, E-MAIL: INFO@DIMENSE.CZ

FÁZE/ PHASE

Architektonická studie

ČÁST/ PART

Architektonicko-stavební

NÁZEV VÝKRESU/ DRAWING TITLE

Zákres do fotografie

DATUM/ DATE

11/2019

FORMÁT/ FORMAT

A3

MĚŘÍTKO/ SCALE

PROJEKT Č./ PROJECT NO.

4219/Trškol/STU

Č. VÝKRESU/ DRAW. NO.

13

REVIZE/ REV.

ZÁKRES DO FOTOGRAFIE - POHLED OD ZASTÁVKY



Stávající stav



Navržený stav

INVESTOR/ CLIENT **Obec Troubsko, Zámecká 8,
664 41 Troubsko**

Nástavba MŠ Troubsko

ARCHITEKT/ ARCHITECT

DIMENSE

DIMENSE v.o.s. , HRNČÍŘSKÁ 15, 602 00 BRNO
ČESKÁ REPUBLIKA/ THE CZECH REPUBLIC
WWW.DIMENSE.CZ, E-MAIL: INFO@DIMENSE.CZ

FÁZE/ PHASE

Architektonická studie

ČÁST/ PART

Architektonicko-stavební

NÁZEV VÝKRESU/ DRAWING TITLE

Zákres do fotografie

DATUM/ DATE

11/2019

FORMÁT/ FORMAT

A3

MĚŘÍTKO/ SCALE

PROJEKT Č./ PROJECT NO.


4219/Trškol/STU

Č. VÝKRESU/ DRAW. NO.

14

REVIZE/ REV.

REFERENČNÍ PŘÍKLADY - STŘEŠNÍ KRYTINA A FASÁDA

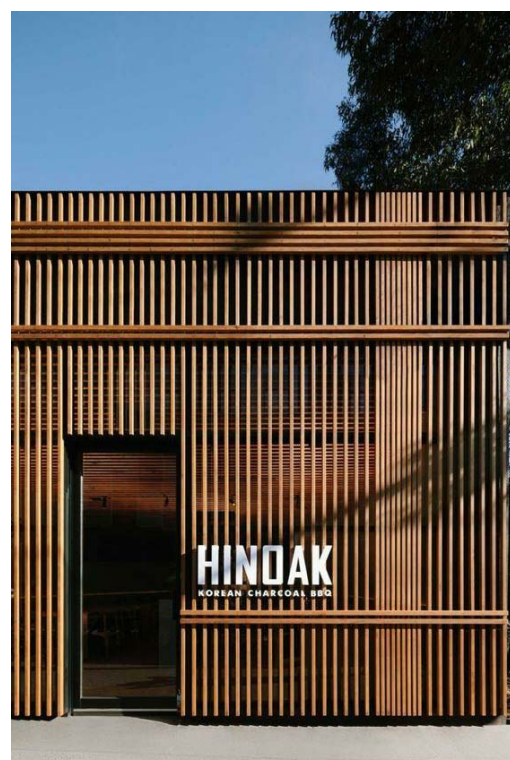

INVESTOR/ CLIENT **Obec Troubsko, Zámecká 8,
664 41 Troubsko**

Nástavba MŠ Troubsko

ARCHITEKT/ ARCHITECT

DIMENSE

DIMENSE v.o.s. , HRNČÍŘSKÁ 15, 602 00 BRNO
ČESKÁ REPUBLIKA/ THE CZECH REPUBLIC
WWW.DIMENSE.CZ, E-MAIL: INFO@DIMENSE.CZ

FÁZE/ PHASE

Architektonická studie

ČÁST/ PART

Architektonicko-stavební

NÁZEV VÝKRESU/ DRAWING TITLE

Reference

DATUM/ DATE

11/2019

FORMÁT/ FORMAT

A3

MĚŘÍTKO/ SCALE

PROJEKT Č./ PROJECT NO.


4219/Trškol/STU

Č. VÝKRESU/ DRAW. NO.

15

REVIZE/ REV.

REFERENČNÍ PŘÍKLADY - INTERIÉR

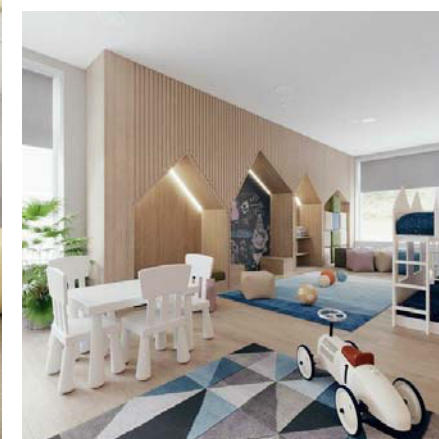

INVESTOR/ CLIENT **Obec Troubsko, Zámecká 8,
664 41 Troubsko**

Nástavba MŠ Troubsko

ARCHITEKT/ ARCHITECT

DIMENSE

DIMENSE v.o.s. , HRNČÍŘSKÁ 15, 602 00 BRNO
ČESKÁ REPUBLIKA/ THE CZECH REPUBLIC
WWW.DIMENSE.CZ, E-MAIL: INFO@DIMENSE.CZ

FÁZE/ PHASE

Architektonická studie

ČÁST/ PART

Architektonicko-stavební

NÁZEV VÝKRESU/ DRAWING TITLE

Reference

DATUM/ DATE

11/2019

FORMÁT/ FORMAT

A3

MĚŘÍTKO/ SCALE

PROJEKT Č./ PROJECT NO.

4219/Trško/STU

Č. VÝKRESU/ DRAW. NO.

16

REVIZE/ REV.