


ÚZEMNÍ PLÁN TROUBSKO

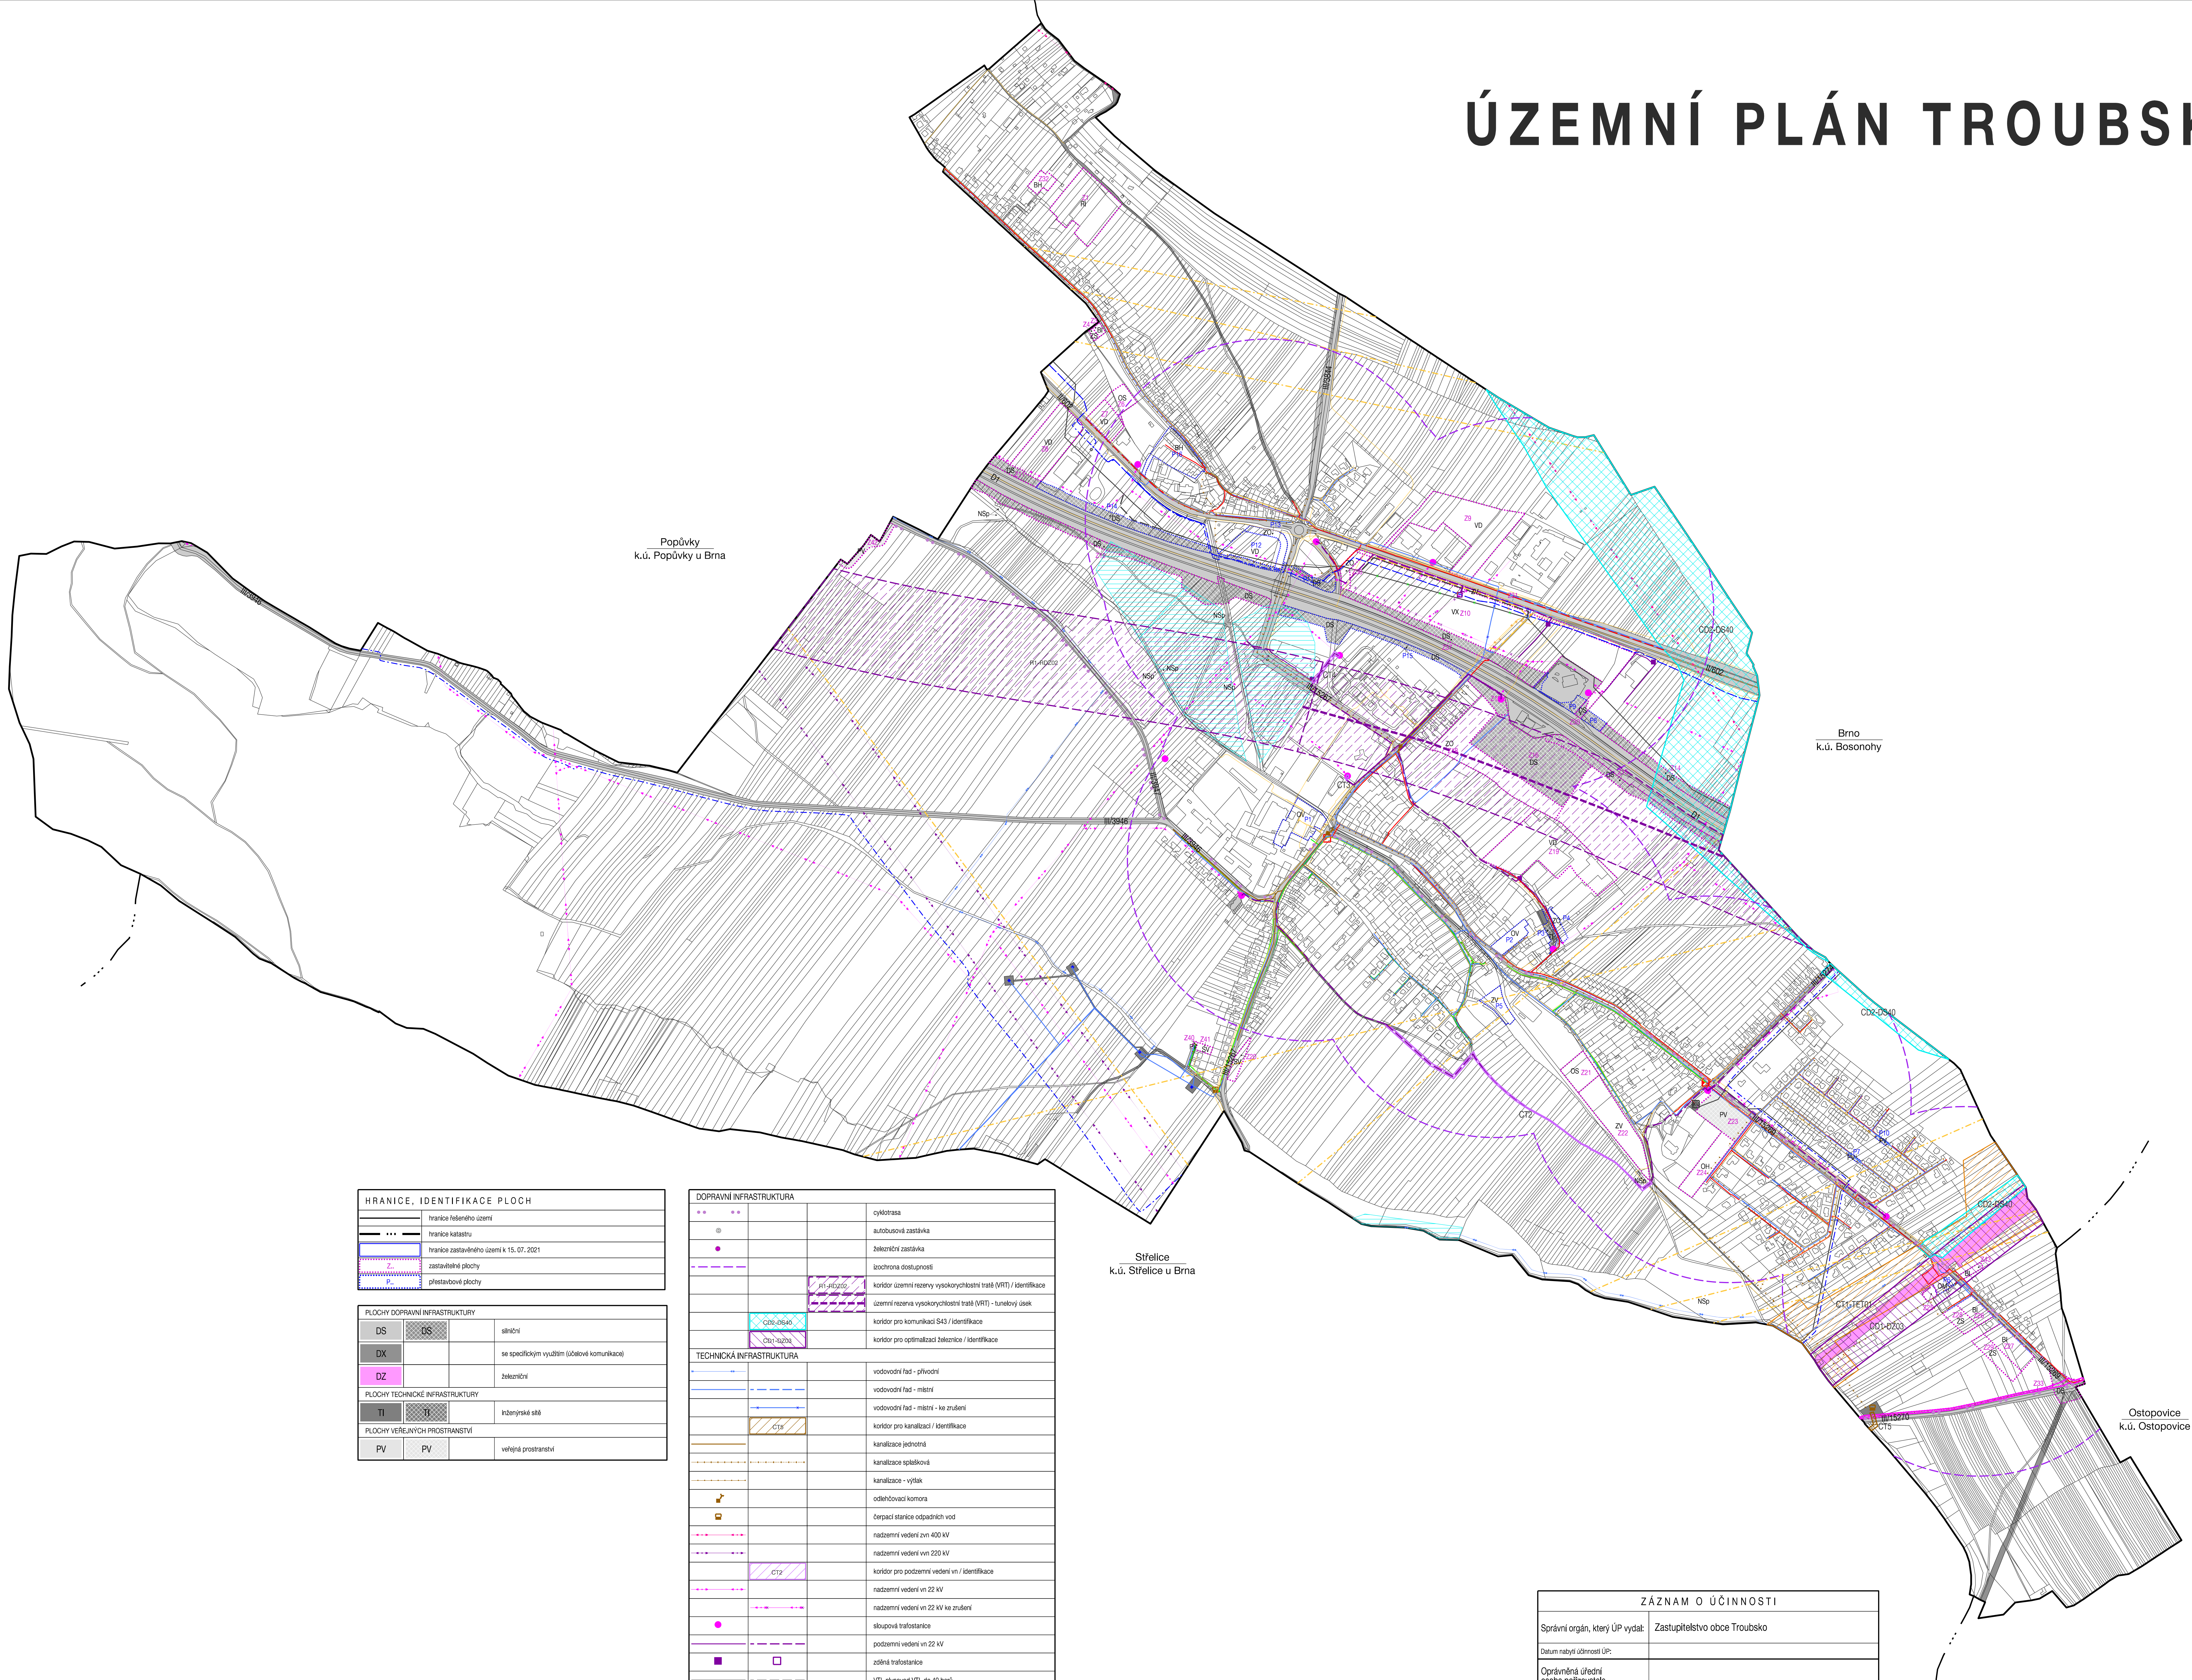

Popůvky
k.ú. Popůvky u Brna

Brno
k.ú. Bosonohy

Střelice
k.ú. Střelice u Brna

Ostropovice
k.ú. Ostropovice

HRANICE, IDENTIFIKACE PLOCH	
	hranice federálního území
	hranice katastru
	hranice zastavěného území k 15. 07. 2021
	zastavěné plochy
	přestavbové plochy

PLOCHY DOPRAVNÍ INFRASTRUKTURY	
	silniční
	se specifickým využitím (úložkové komunikace)
	železniční

PLOCHY TECHNICKÉ INFRASTRUKTURY	
	inženýrská síť

PLOCHY VEŘEJNÝCH PROSTRANSTVÍ	
	veřejná prostranství

DOPRAVNÍ INFRASTRUKTURA	
	cyklotrasa
	autobusová zastávka
	železniční zastávka
	izochrona dostupnosti
	koridor územní rezervy vysokorychlostní tratě (VRRT) / identifikace
	územní rezerva vysokorychlostní tratě (VRT) - tunelový úsek
	koridor pro komunikaci S43 / identifikace
	koridor pro optimalizaci železnice / identifikace

TECHNICKÁ INFRASTRUKTURA	
	vodovodní řad - přírodní
	vodovodní řad - místní
	vodovodní řad - měřicí - ke zrušení
	koridor pro kanalizaci / identifikace
	kanalizace jednotná
	kanalizace splašková
	kanalizace - vyfuk
	odtokovací komora
	žumpačnice odpadních vod
	nadměrné vedení zvn 400 kV
	nadměrné vedení vvn 220 kV
	koridor pro podzemní vedení vn / identifikace
	nadměrné vedení vn 22 kV
	nadměrné vedení vn 22 kV ke zrušení
	sloupová trafostanice
	podzemní vedení vn 22 kV
	zöldná trafostanice
	VTL plynovod VTL do 40 barů
	VTL plynovod VTL do 40 barů ke zrušení
	VTL regulační stanice
	STL plynovod
	STL regulační stanice
	NTL plynovod
	elektronické komunikační vedení - dálkový optický kabel (DOK)
	elektronické komunikační vedení - DOK - ke zrušení
	elektronické komunikační vedení - radioreléový paprsek
	elektronické komunikační vedení - místní
	elektronické komunikační vedení - místní ke zrušení
	koridor horkovodu JEDU - Brno / identifikace

ZÁZNAM O ÚČINNOSTI		
Správní orgán, který ÚP vydal:	Zastupitelstvo obce Troubsko	
Datum nabytí účinnosti ÚP:		
Oprávněná úřední osoba pořizovatele:		
Jméno a příjmení:	Ing. arch. Raděk Božek	Otisk úředního razítka:
Funkce:	osoba s příslušnými odbornými kvalifikačními podmínkami pro výkon územně plánovacích činností pro Obec úřad Troubsko	
Podpis:		

DOPRAVNÍ A TECHNICKÁ INFRASTRUKTURA

ÚZEMNÍ PLÁN TROUBSKO		
EVIDENČNÍ ČÍSLO:	230-001-902	
ZHOTOVITEL:	URBANISTICKÉ STŘEDISKO BRNO, SPOL. S R. O.	
PROJEKTANTI:	ING. ARCH. V. CZERNOVÁ ING. P. VESELY, MGR. M. NOVOTNÝ ING. M. ŠKARLAVÝ	
POŘIZOVATEL:	OBECNÍ ÚŘAD TROUBSKO	
MĚŘÍTKO:	1:5 000	
DATUM:	DUBEN 2022	

