


ZMĚNA Č.1 ÚZEMNÍHO PLÁNU TROUBSKO

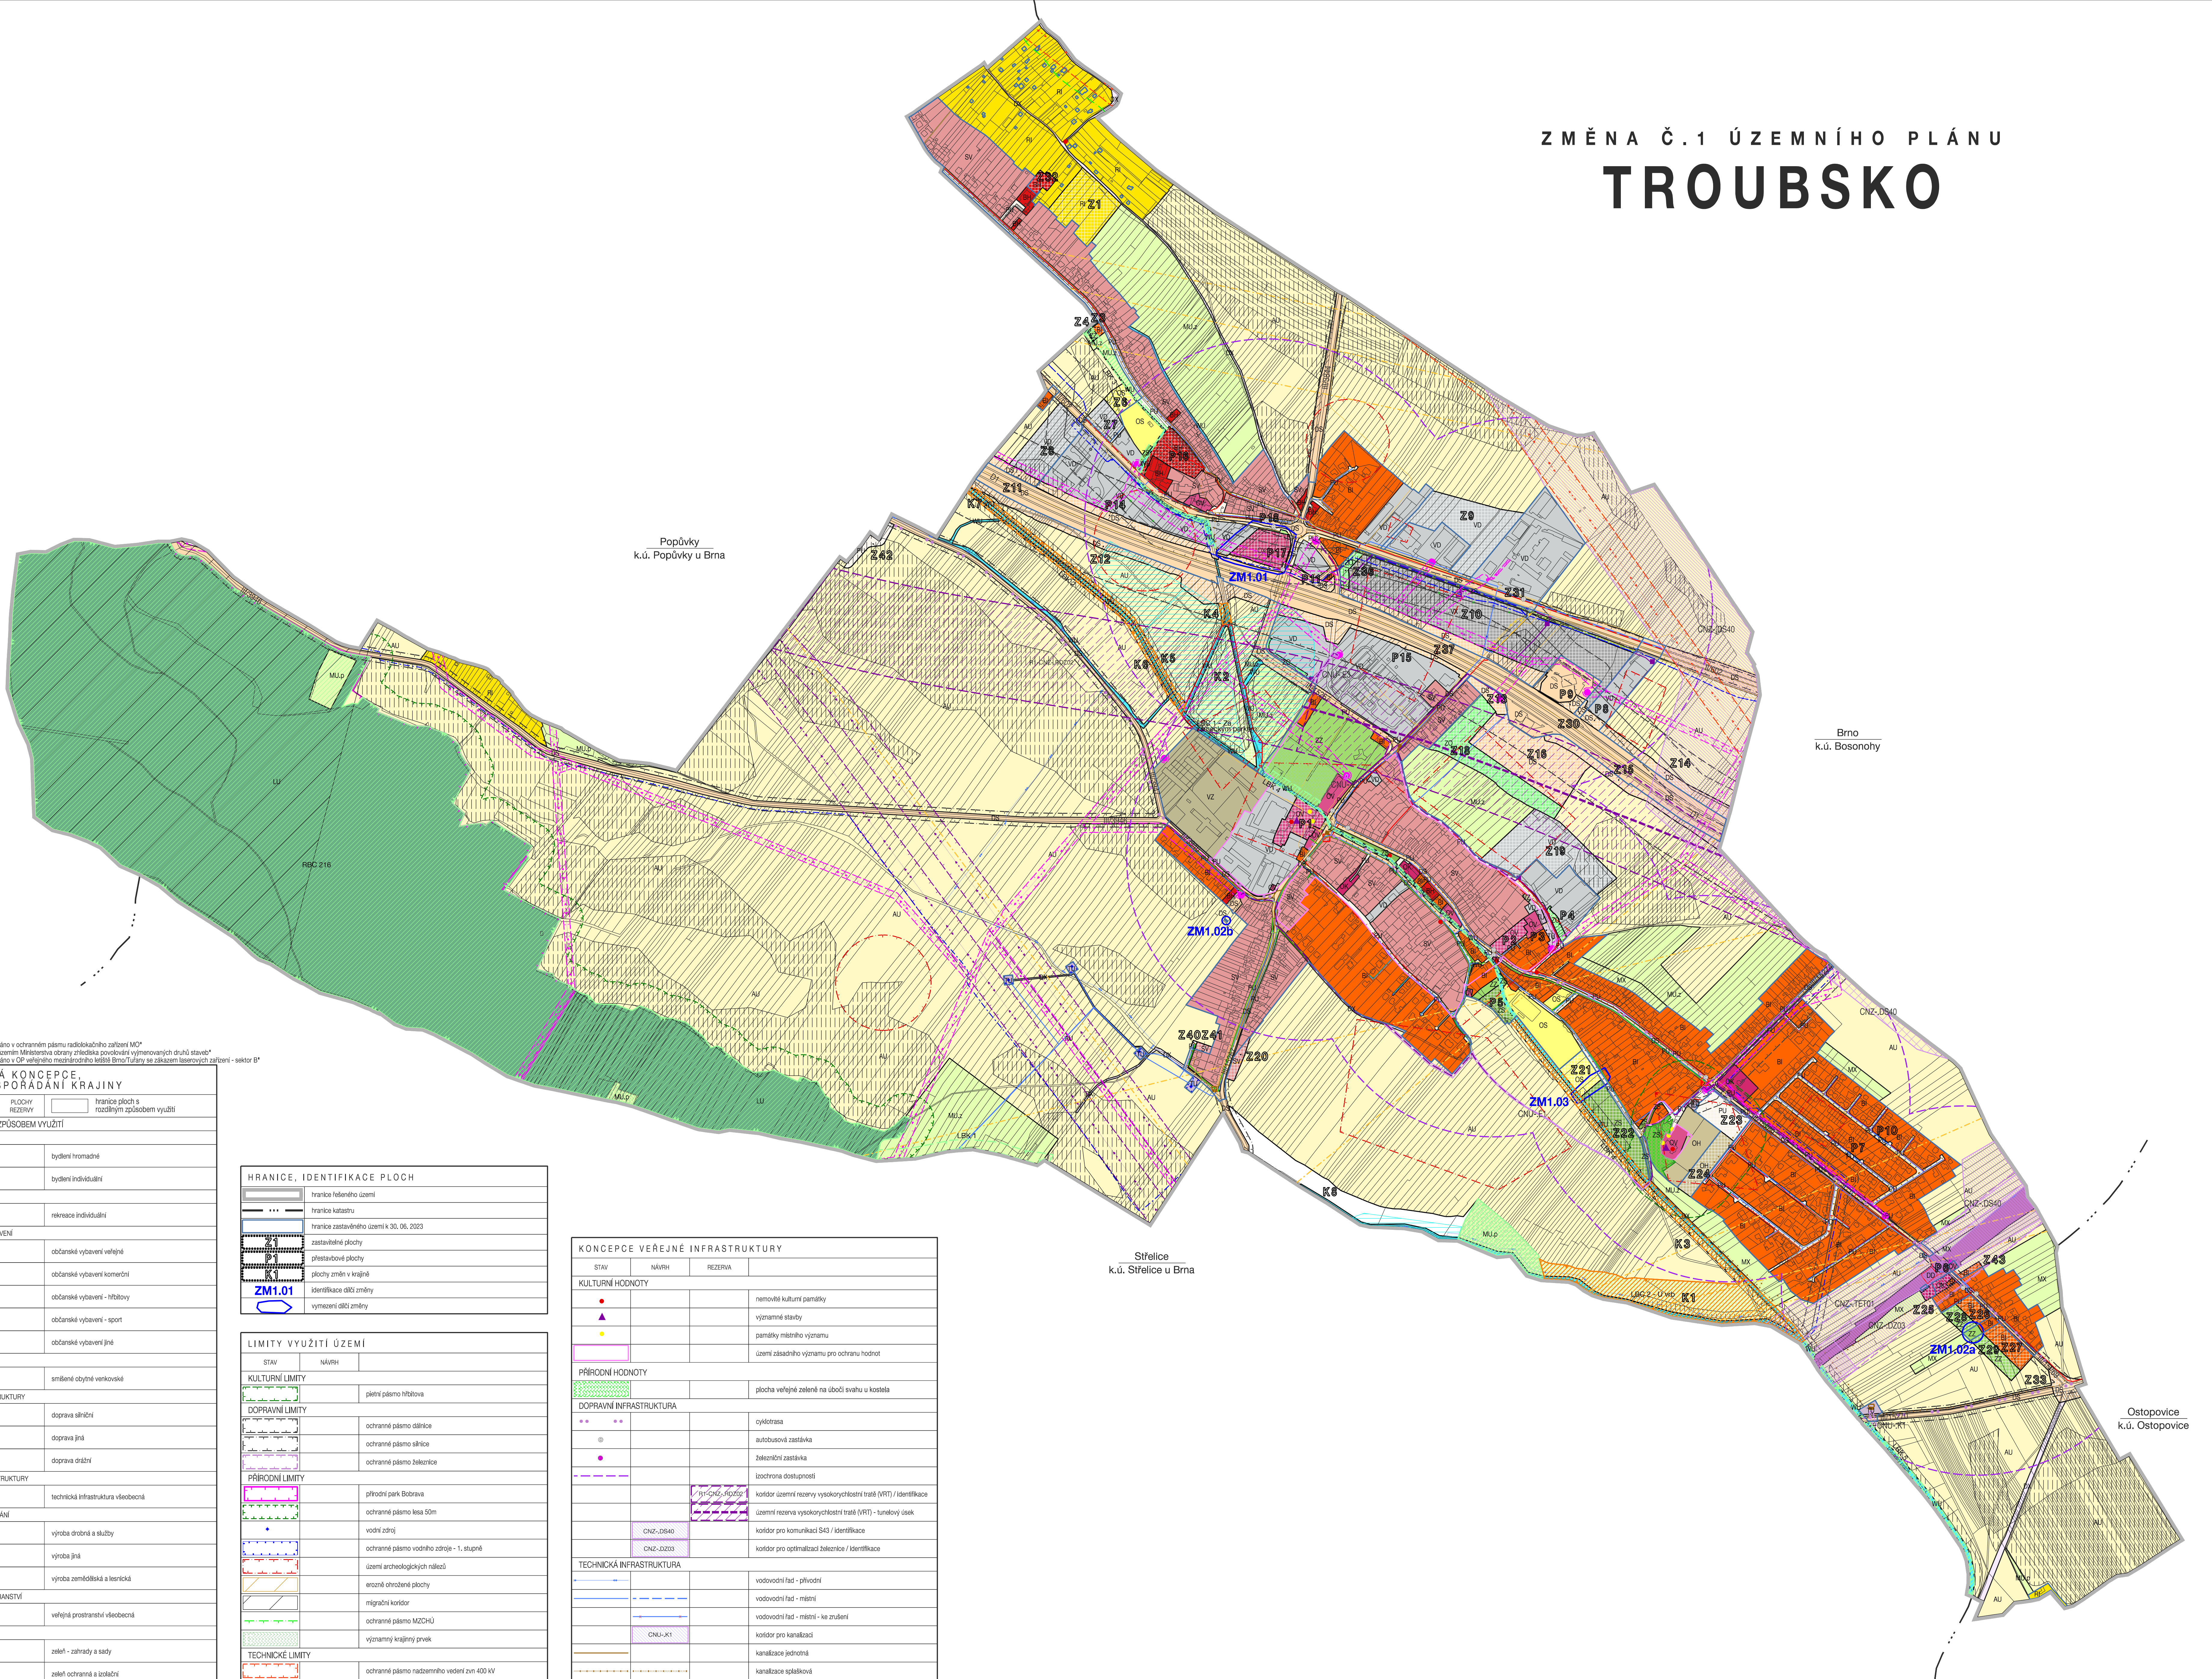

*Článek správní územní obce je situováno v ochranném pásmu rádiového zařízení MČP
 **Článek správní územní obce je situováno v zájmovém územím Ministerstva obrany z hlediska povolení výstavby druhých staveb
 ***Článek správní územní obce je situováno v OP veřejného rozvoje a infrastruktury katedry Brno/Úřadu se základem územních zařízení - sektor B*

URBANISTICKÁ KONCEPCE KONCEPCE USPOŘADÁNÍ KRAJINY

STABILIZOVANÉ PLOCHY	PLOCHY ZMĚN	PLOCHY REZERVY	hranice ploch s rozdílným způsobem využití
PLOCHY S ROZDÍLNÝM ZPŮSOBEM VYUŽITÍ			
PLOCHY BYDLENÍ			
BI	BI		bydlení hromadné
BI	BI		bydlení individuální
PLOCHY REKREACE			
RI	RI		rekreace individuální
PLOCHY OBČANSKÉHO VYBAVENÍ			
OV	OV		občanské vybavení veřejné
OK	OK		občanské vybavení komerční
OH	OH		občanské vybavení - hřbitovy
OS	OS		občanské vybavení - sport
	OV		občanské vybavení jiné
PLOCHY SMÍŠENÉ OBYTNÉ			
SV	SV		smíšené obytné venkovské
PLOCHY DOPRAVNÍ INFRASTRUKTURY			
DS	DS		doprava silniční
DX			doprava jiná
DD			doprava drážní
PLOCHY TECHNICKÉ INFRASTRUKTURY			
TU	TU		technická infrastruktura všeobecná
PLOCHY VÝROBY A SKLADOVÁNÍ			
VD	VD		výroba drobná a služby
VX			výroba jiná
VZ	VZ		výroba zemědělská a lesnická
PLOCHY VEŘEJNÝCH PROSTRAŇSTVÍ			
PU	PU		veřejná prostranství všeobecná
PLOCHY ZELENÉ			
ZZ	ZZ		zelení - zahrady a sady
ZO	ZO		zelení ochranná a lobbážní
ZS	ZS		zelení sídelní ostatní
PLOCHY VODNÍ A VODO-OSPODÁRSKÉ			
WU			vodní a vodo hospodářské všeobecné
PLOCHY ZEMĚDĚLSKÉ			
AU			zemědělské všeobecné
PLOCHY LESNÍ			
LU			lesní všeobecné
PLOCHY SMÍŠENÉ NEZASTAVĚNÉHO ÚZEMÍ			
MU.z	MU.z		zemědělní extenzivní
MU.p	MU.p		přírodní priority
MX			smíšené nezastavěného území jiné

HRANICE, IDENTIFIKACE PLOCH

	hranice katastrálního území
	hranice katastrálního území
	hranice zastavěného území k 30. 06. 2023
	zastavěné plochy
	přestavbové plochy
	plochy změn v krajině
	identifikace dílů změny
	vyměření územní změny

LIMITY VYUŽITÍ ÚZEMÍ

STAV	SKLADBY	popis
KULTURNÍ LIMITY		
		plátní pásmo hřbitova
DOPRAVNÍ LIMITY		
		ochranné pásmo dálnice
		ochranné pásmo silnice
		ochranné pásmo železnice
PŘÍRODNÍ LIMITY		
		přírodní park Bobrava
		ochranné pásmo lesa 50m
		vodní zdroj
		ochranné pásmo vodního zdroje - 1. stupně
		území archeologických nálezů
		erozně ochranné plochy
		migrační koridor
		ochranné pásmo MZCHÚ
		významný krajinný prvek
TECHNICKÉ LIMITY		
		ochranné pásmo nadzemního vedení vln 400 kV
		ochranné pásmo nadzemního vedení vln 220 kV
		bezpečnostní pásmo VTL do 40 barů
		zájmové území Ministerstva obrany - koridor RR směr 0 - 50 m
		OP veřejného rozvoje a infrastruktury katedry Brno/Úřadu se základem územních zařízení - sektor B

ÚZEMNÍ SYSTÉM EKOLOGICKÉ STABILITY

STAV	KODIFIKACE	popis
		regionální biocentrum
		lokální biokoridor
		lokální biocentrum

KONCEPCE VEŘEJNÉ INFRASTRUKTURY

STAV	NÁVRH	REZERVA	popis
KULTURNÍ HODNOTY			
			nemovité kulturní památky
			významné stavby
			památky místního významu
			území zásadního významu pro ochranu hodnot
PŘÍRODNÍ HODNOTY			
			plocha veřejně zeleně na úbočí svahu u kostela
DOPRAVNÍ INFRASTRUKTURA			
			cyklotrasa
			autobusová zastávka
			železniční zastávka
			izochrona dostupnosti
			koridor územní rezervy vysokorychlostní trať (VRT) / Identifikace
			územní rezerva vysokorychlostní trať (VRT) - tunelový úsek
			koridor pro komunikaci S43 / Identifikace
			koridor pro optimalizaci železnice / Identifikace
TECHNICKÁ INFRASTRUKTURA			
			vodovodní řád - příloha
			vodovodní řád - místní
			vodovodní řád - místní - ke zrušení
			koridor pro kanalizaci
			kanalizace jednotná
			kanalizace splásková
			kanalizace - výtlak
			oděhňovací komora
			šerpací stanice odpadních vod
			mláčiřka - odvodnění
			nadzemní vedení vln 400 kV
			nadzemní vedení vln 220 kV
			koridor pro podzemní vedení vln / Identifikace
			nadzemní vedení vln 22 kV ke zrušení
			nadzemní vedení vln 22 kV ke zrušení
			sloupová trafostanice
			podzemní vedení vln 22 kV
			zelená trafostanice
			VTL plynovod VTL do 40 barů
			VTL plynovod VTL do 40 barů ke zrušení
			VTL regulační stanice
			STL plynovod
			STL regulační stanice
			NTL plynovod
			elektronické komunikační vedení - optický kabel (DOK)
			elektronické komunikační vedení - DOK - ke zrušení
			elektronické komunikační vedení - rádiový paprsek
			elektronické komunikační vedení - místní
			elektronické komunikační vedení - místní ke zrušení
			koridor horkovodu JEDU - Brno / Identifikace

KOORDINAČNÍ VÝKRES

ÚZEMNÍ PLÁN TROUBSKO - Změna č. 1
 EVIDENČNÍ ČÍSLO: 223-001-039
 ZHOTOVITEL: URBANISTICKÉ STŘEDISKO BRNO, SPOL. S R. O.
 PROJEKTANTI: ING. ARCH. V. OZNEROVÁ
 ING. P. VESELY, MGR. M. NOVOTNÝ

POŘIZOVATEL: OBECNÍ ÚŘAD TROUBSKO
 MĚŘÍTKO: 1:5 000
 DATUM: LISTOPAD 2023

11.2